


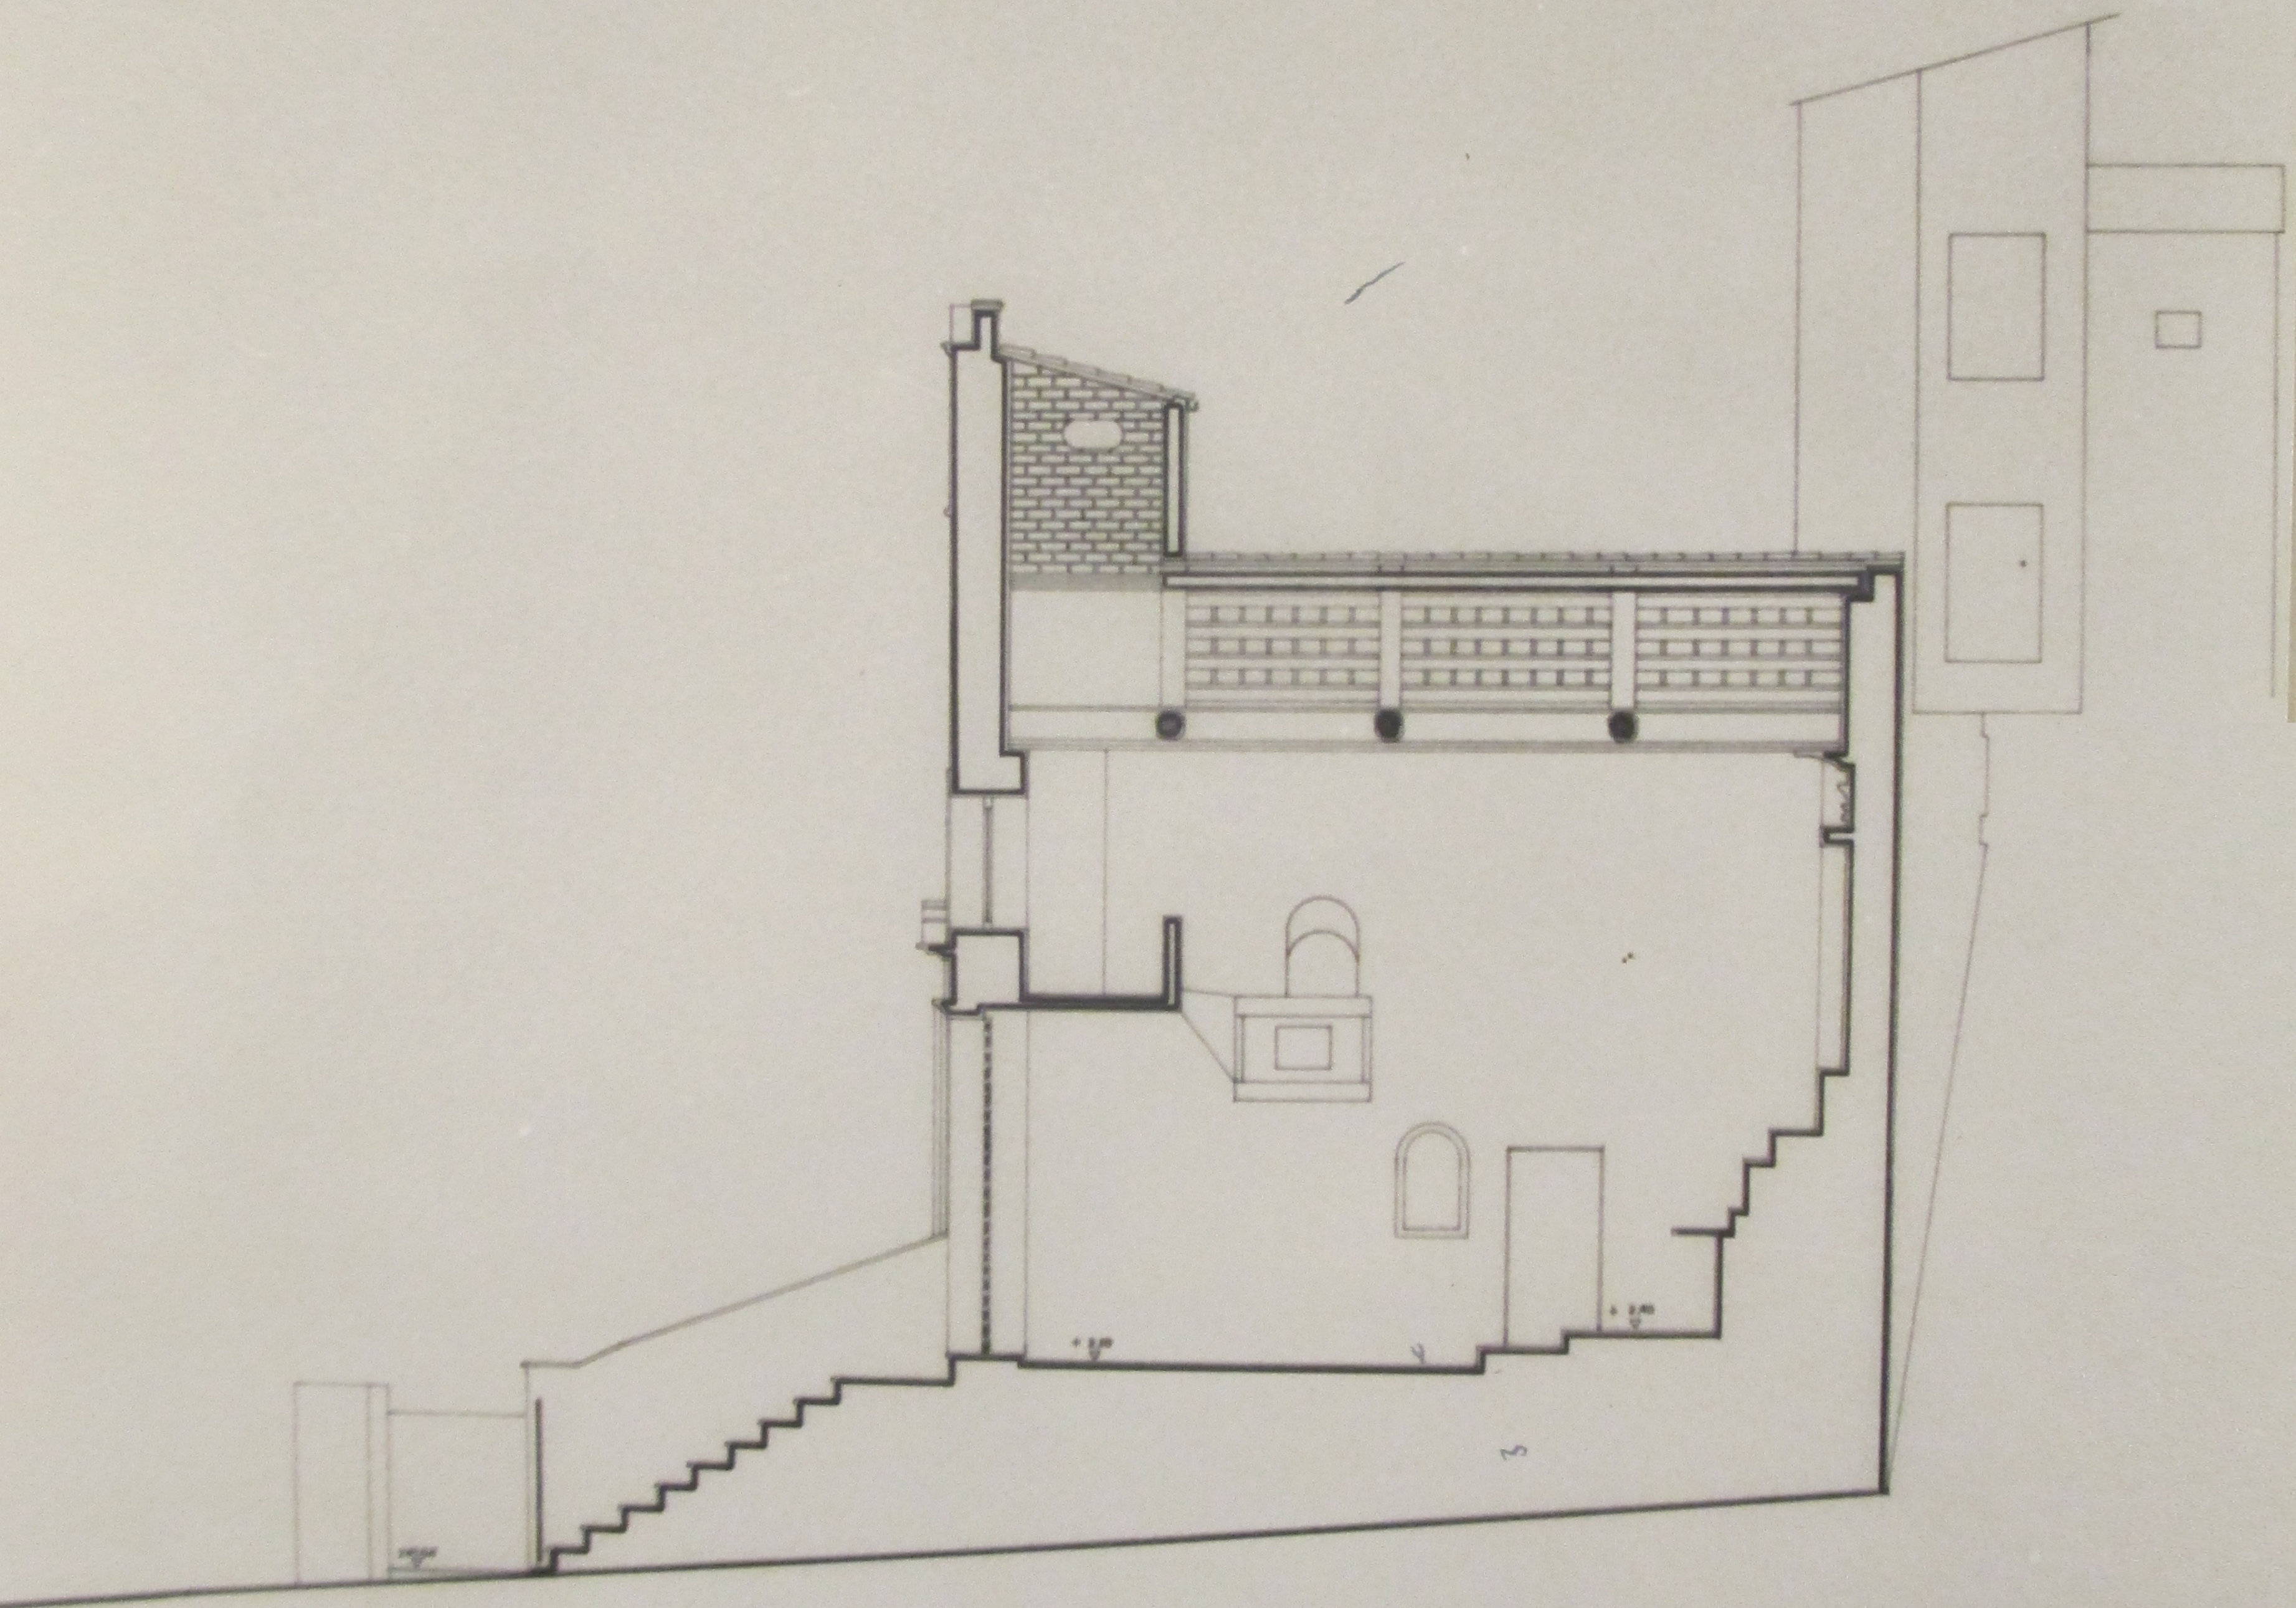

S. ROCCO - SEZIONE A-B

