


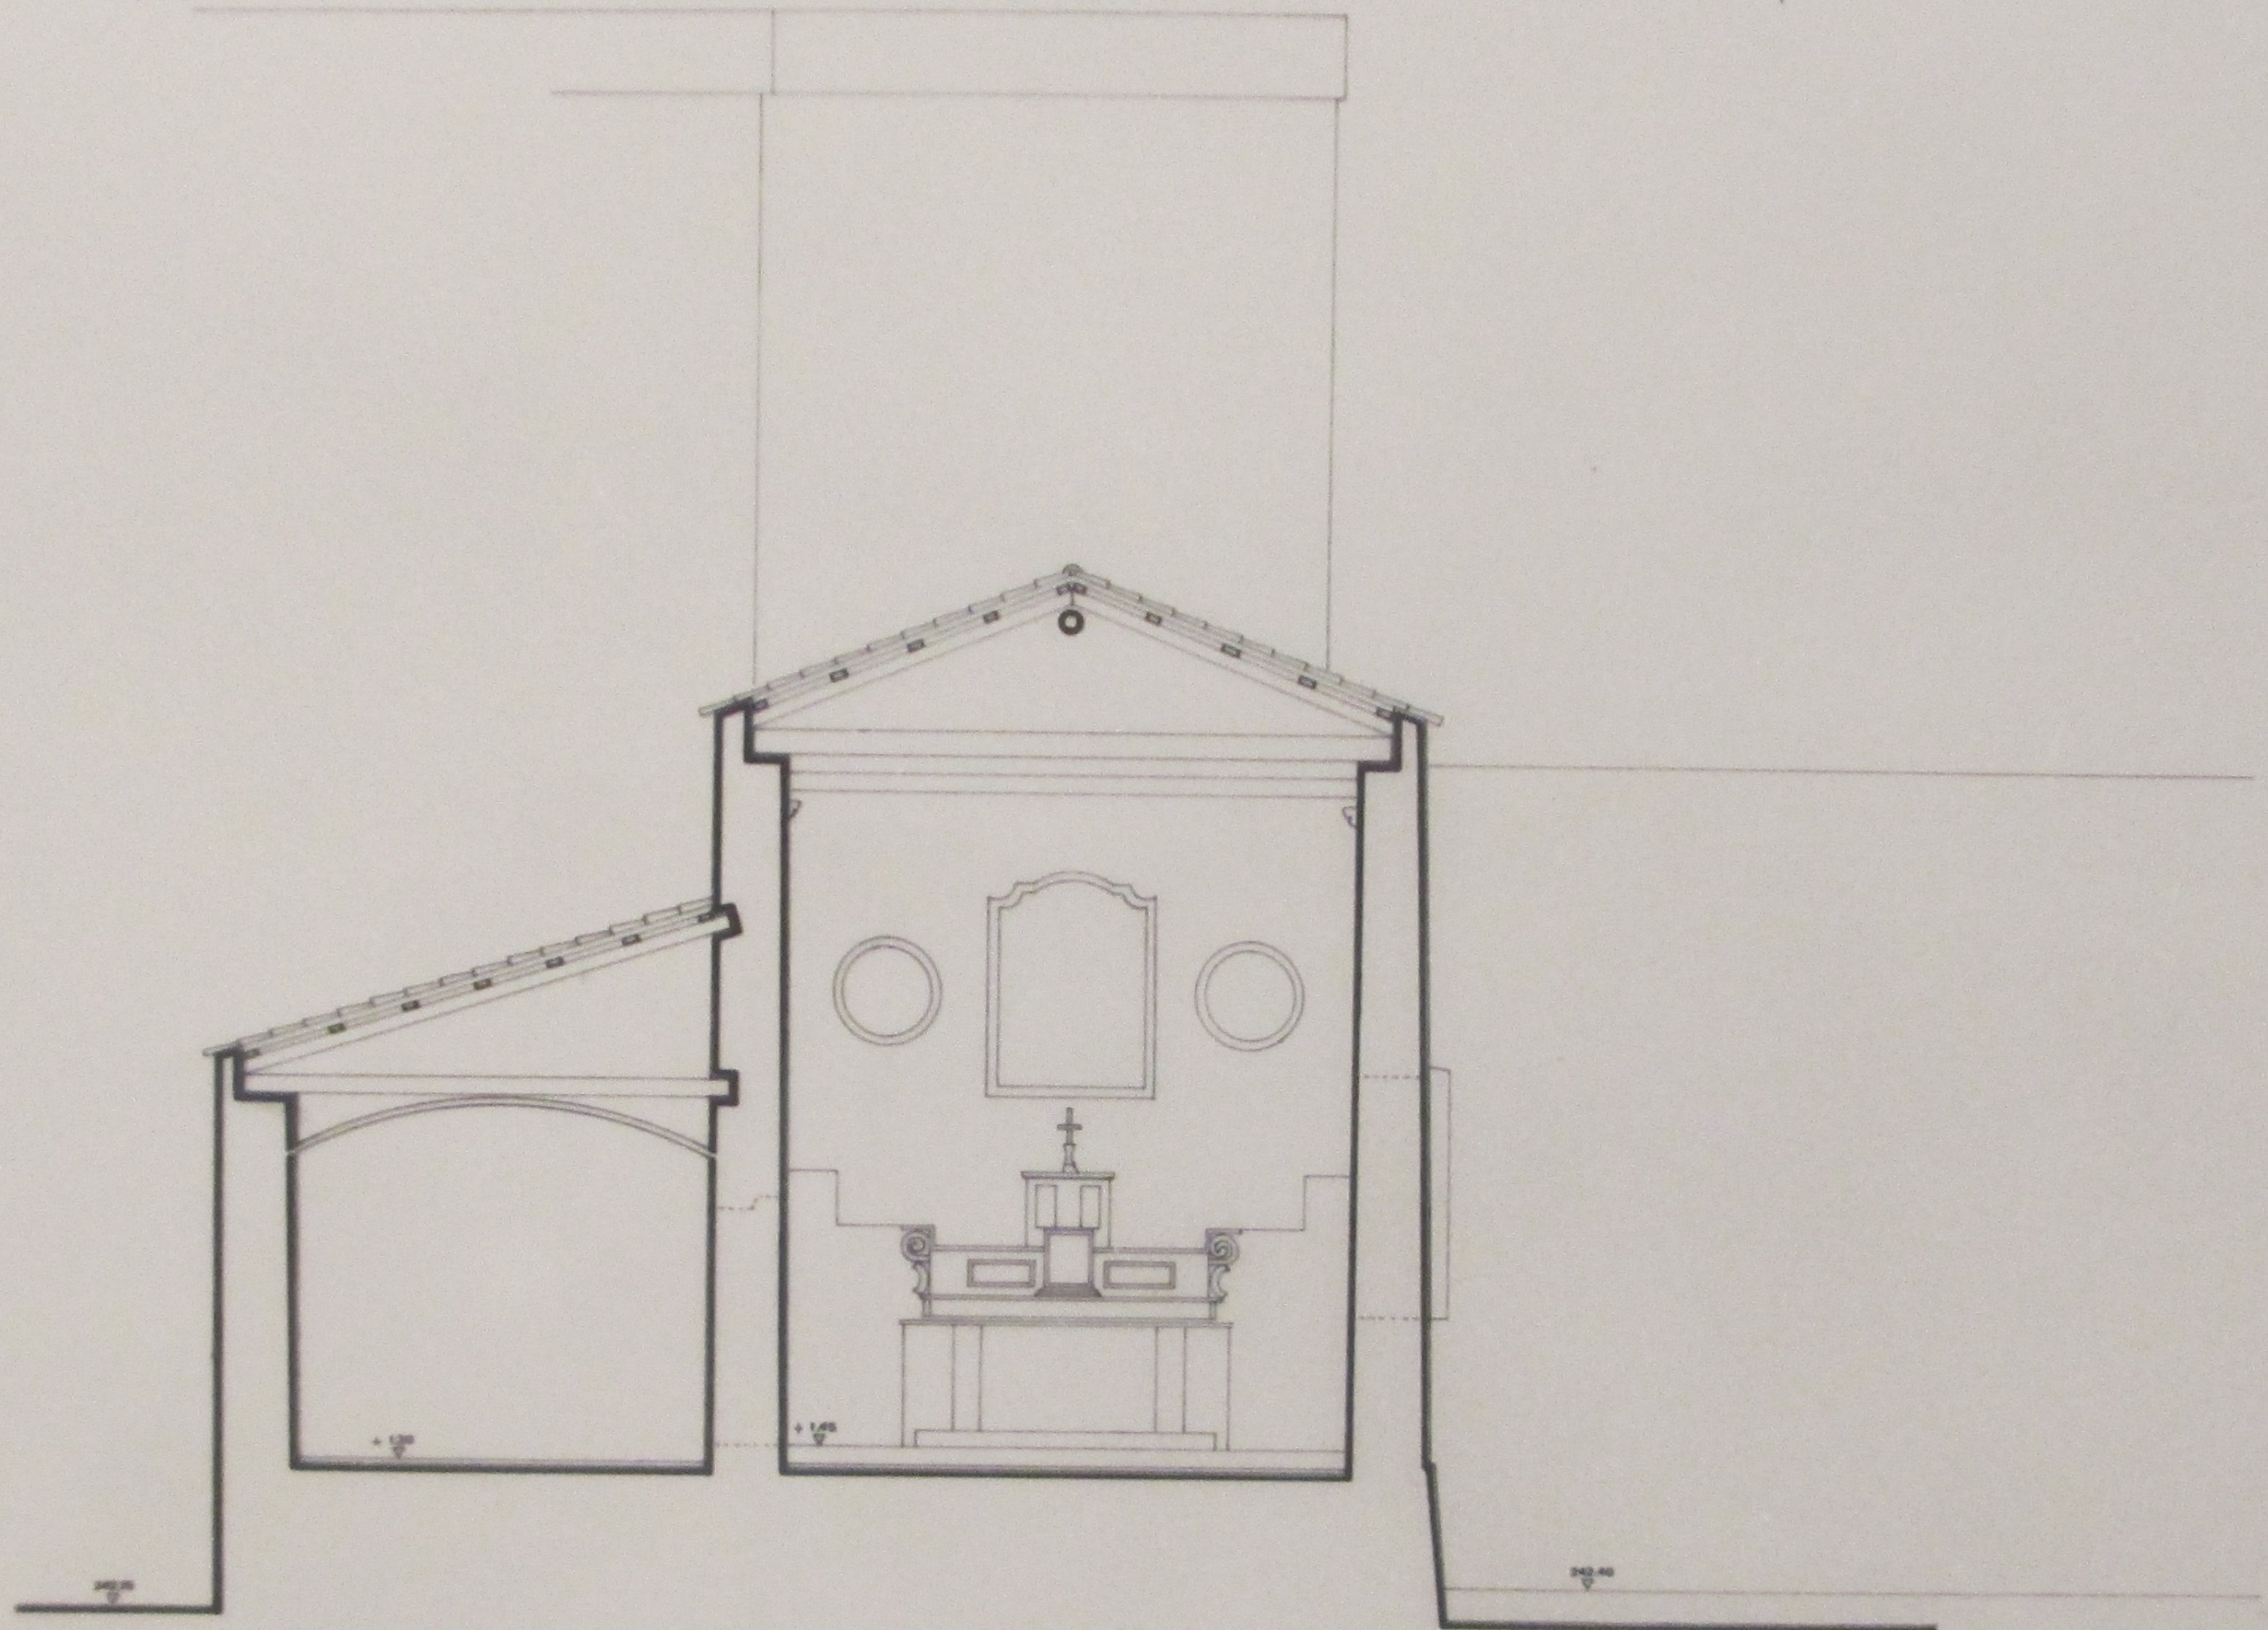

S. ROCCO - SEZIONE C-D

