



Ministero per i Beni Culturali e Ambientali  
 SOPRINTENDENZA PER I BENI AMBIENTALI E ARCHITETTONICI - PIEMONTE

N° CATALOGO GENERALE

01/00022679

N° INV. SOPRINTENDENZA

2190

FUNZIONARIO RESPONSABILE

SIGLA DI IDENTIFICAZIONE

SCALA

1:20

LENTA ORIPTA DELLA PARROCCHIALE

TAV. N° 2

PIANTA CON PAVIMENTAZIONE

DATA

MAGGIO 1982

DISEGNO DI RIFERIMENTO

1	
2	
3	
4	

Elaborato da:

Revisione

Data

Firma

1	
2	
3	
SUPERVISORE	
	d
	e
	f

Revisione	Data	Firma
a		
b		
c		
d		
e		
f		

ARCH. GIOVANNI ABRARDI - CORSO P. ODDONE N.31 - TORINO - TEL. 48.96.52 - C.F.: BRRGNN48S10L219D

A  
B  
000

400W

200W


000

200E

400E

600E

800E

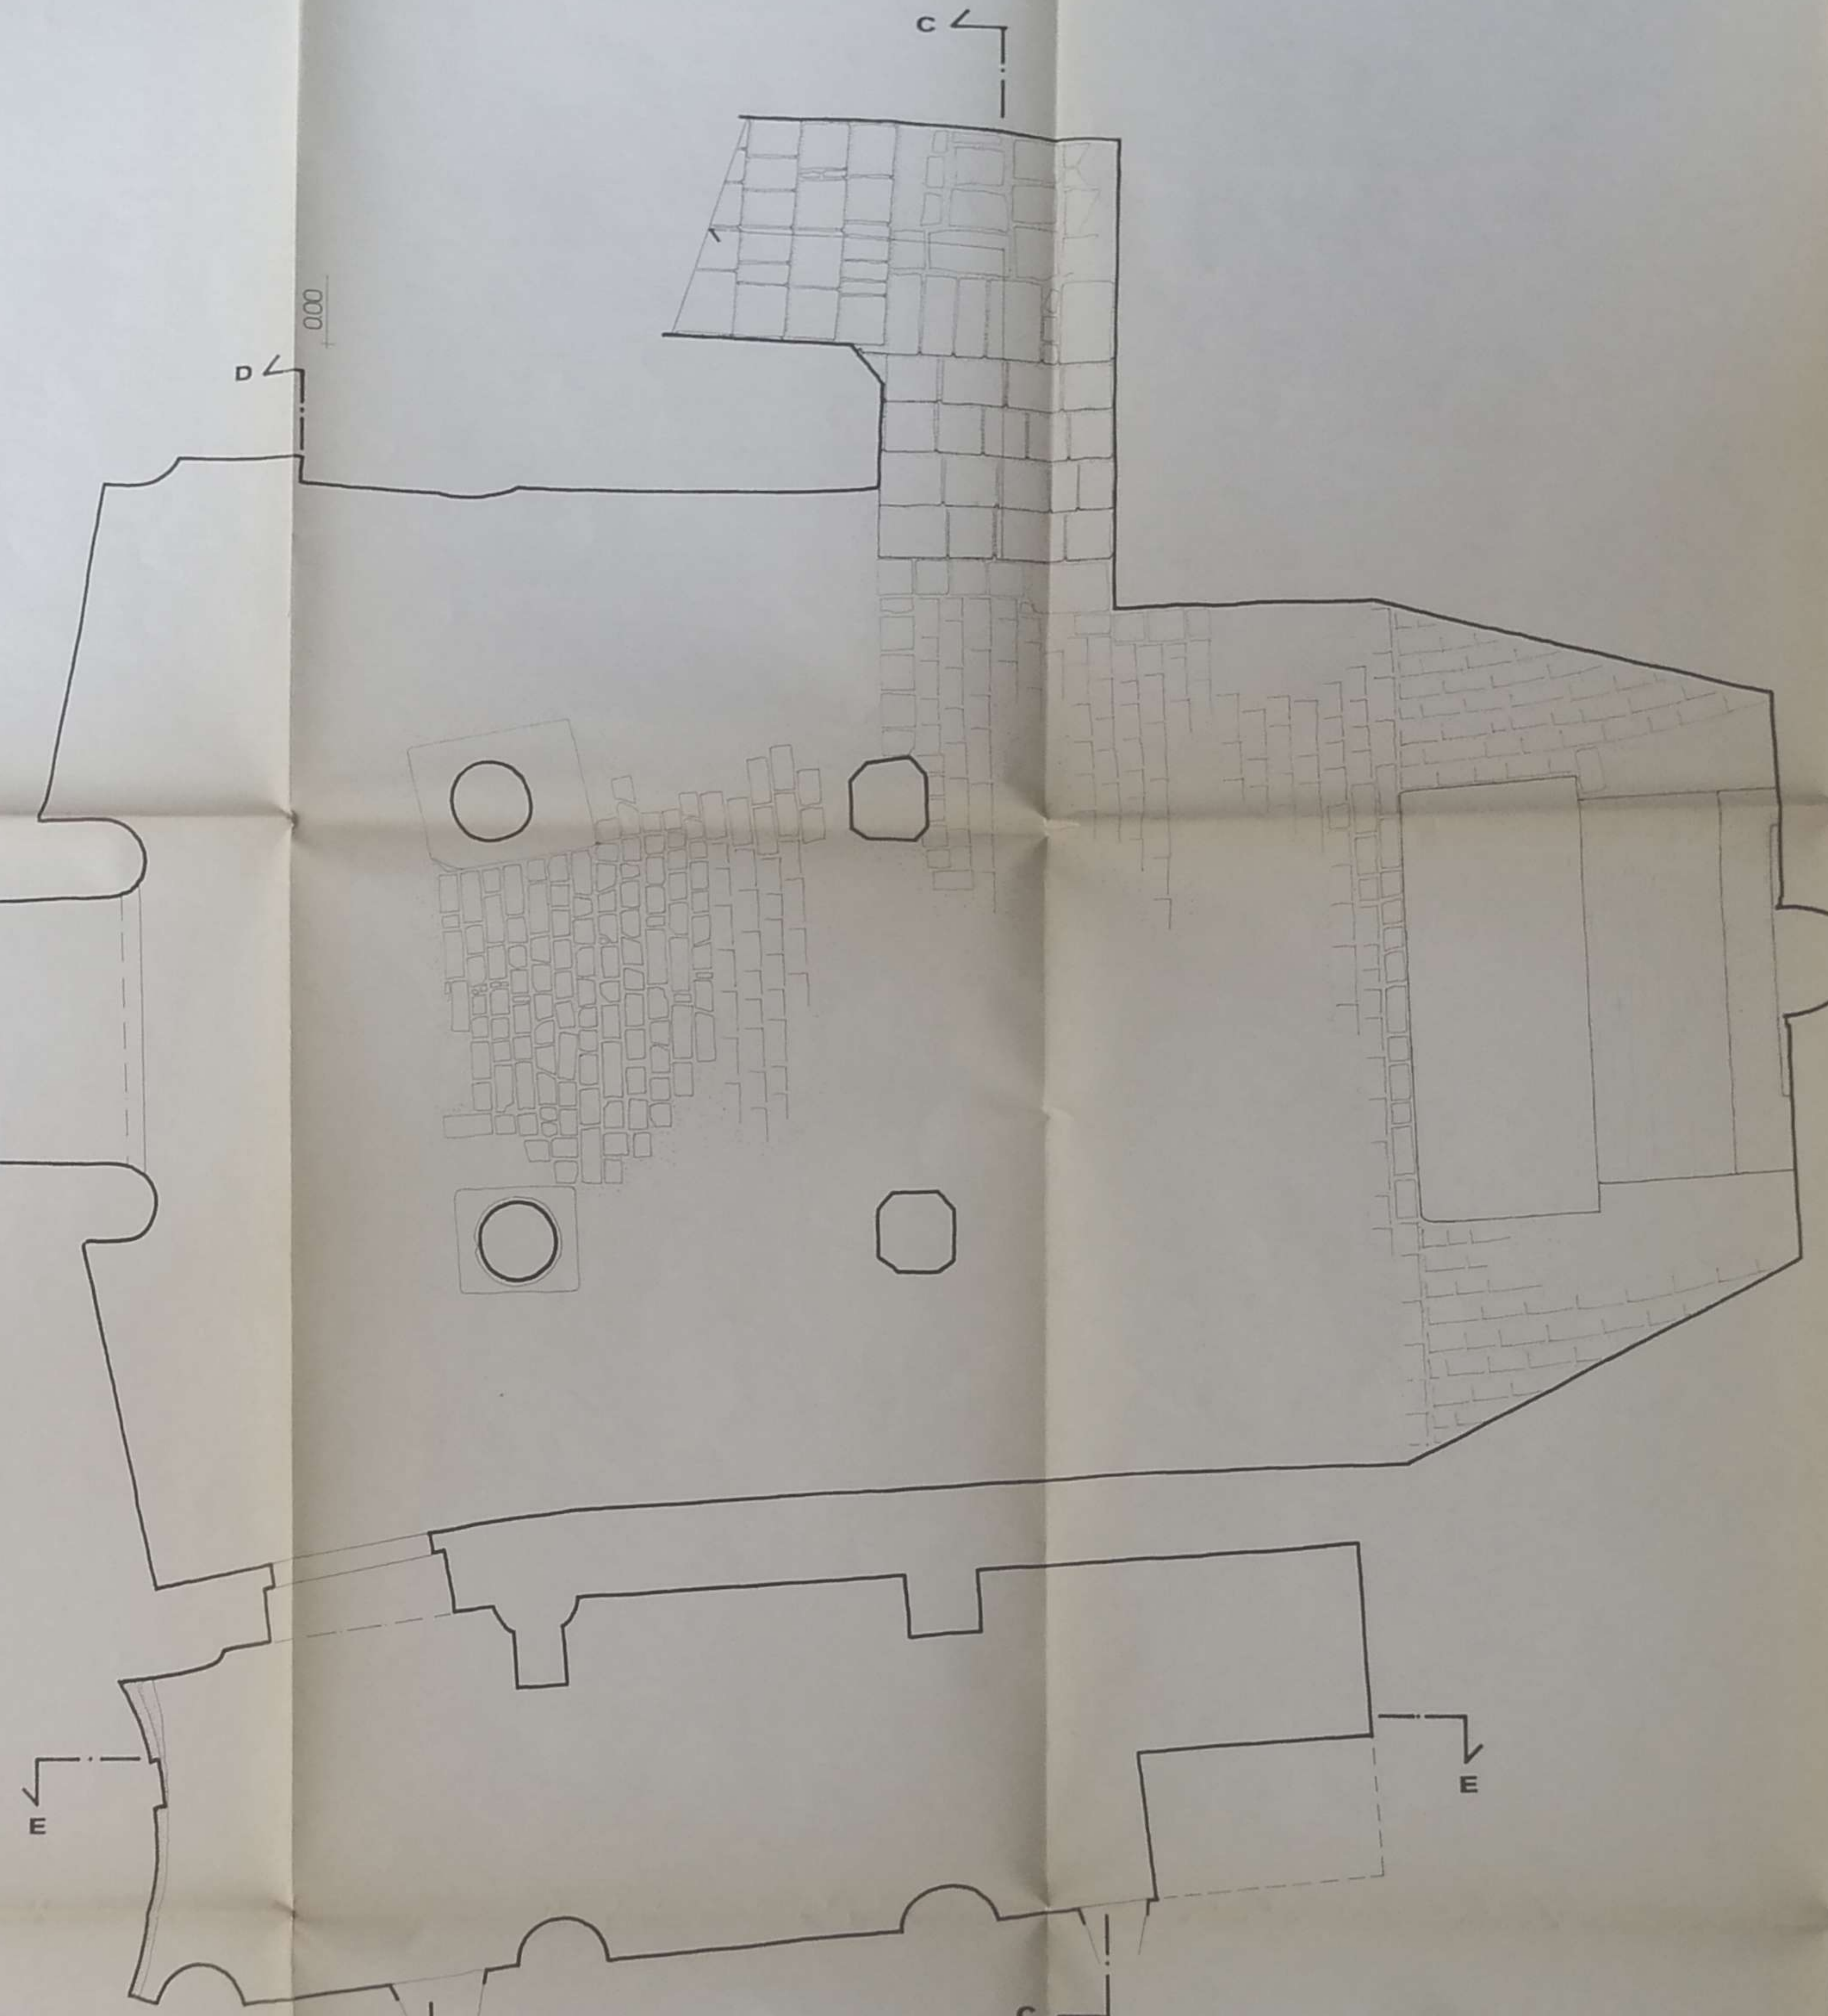

300N

200N

000

200S

400S

A  
B

E

E

D

C

D

C