



Ministero per i Beni Culturali e Ambientali

N° CATALOGO GENERALE

01/000926 LR

SOPRINTENDENZA PER I BENI AMBIENTALI E ARCHITETTONICI - PIEMONTE

N° INV. SOPRINTENDENZA

2190

DATA

MAGGIO 1982

FUNZIONARIO RESPONSABILE

LENTA CRIPTA DELLA PARROCCHIALE

SIGLA DI IDENTIFICAZIONE

TAV. N° 7

SEZIONE E/E

SCALA

1: 20

DISEGNO DI RIFERIMENTO

1	
2	
3	
4	

Elaborato da:

Revisione

Data

Firma

1	
2	
3	
SUPERVISORE	
	d
	e
	f

a
b
c
d
e
f


ARCH. GIOVANNI ABRARDI - CORSO P.ODDONE N.31 - TORINO - TEL.48.96.52 - C.F.: BRRGNN48S10L219D

0.00

-1.00

-2.00

-3.00

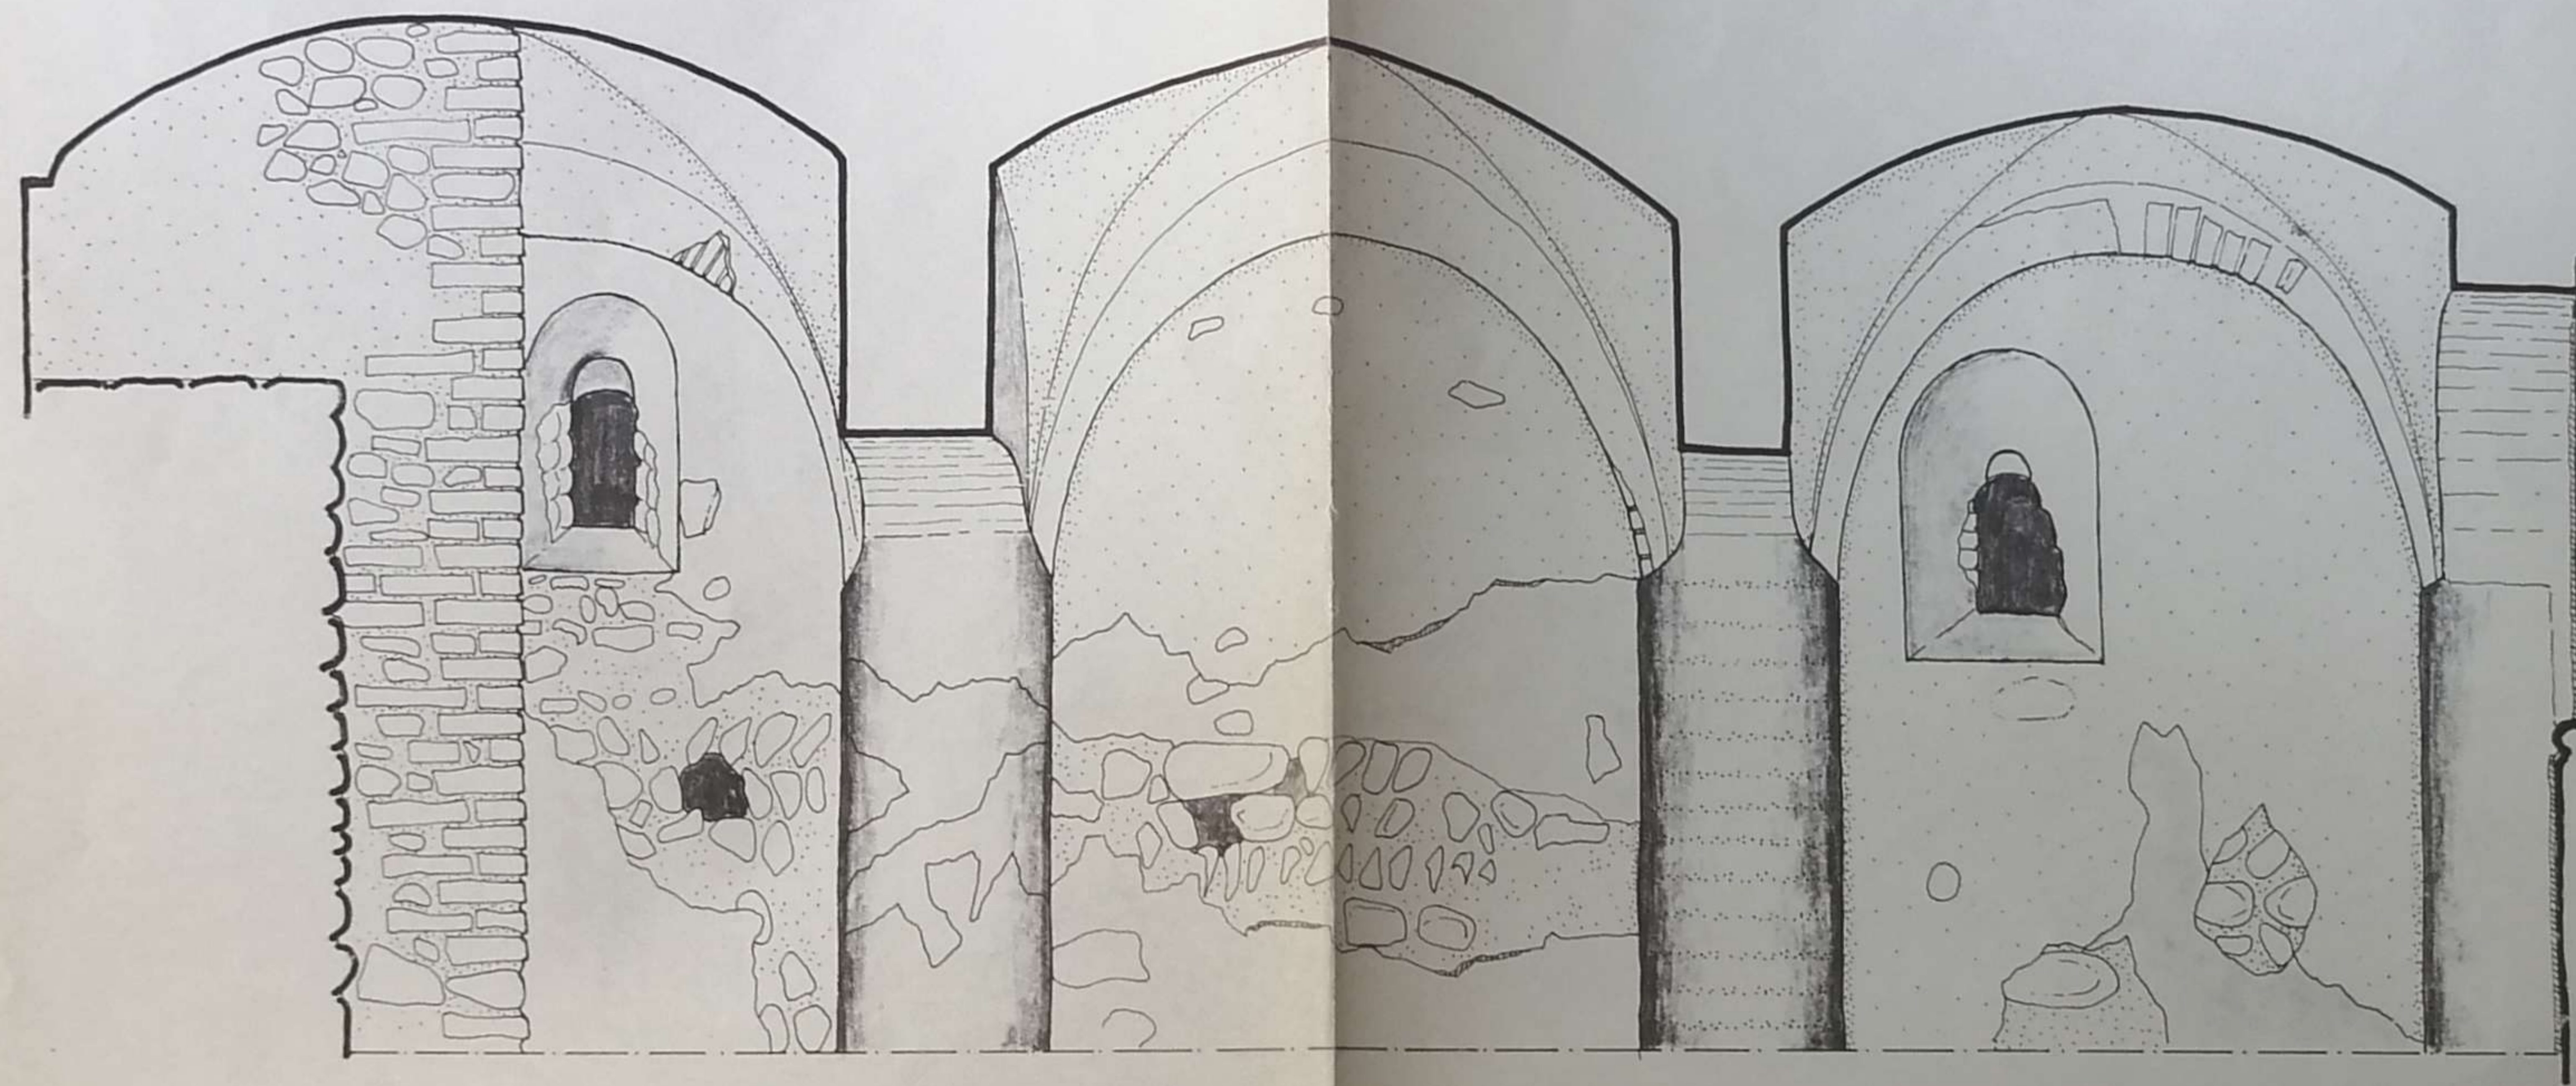

0.00

-1.00

-2.00

-3.00