


PIANTA SCHEMATICA SCALA 1/200

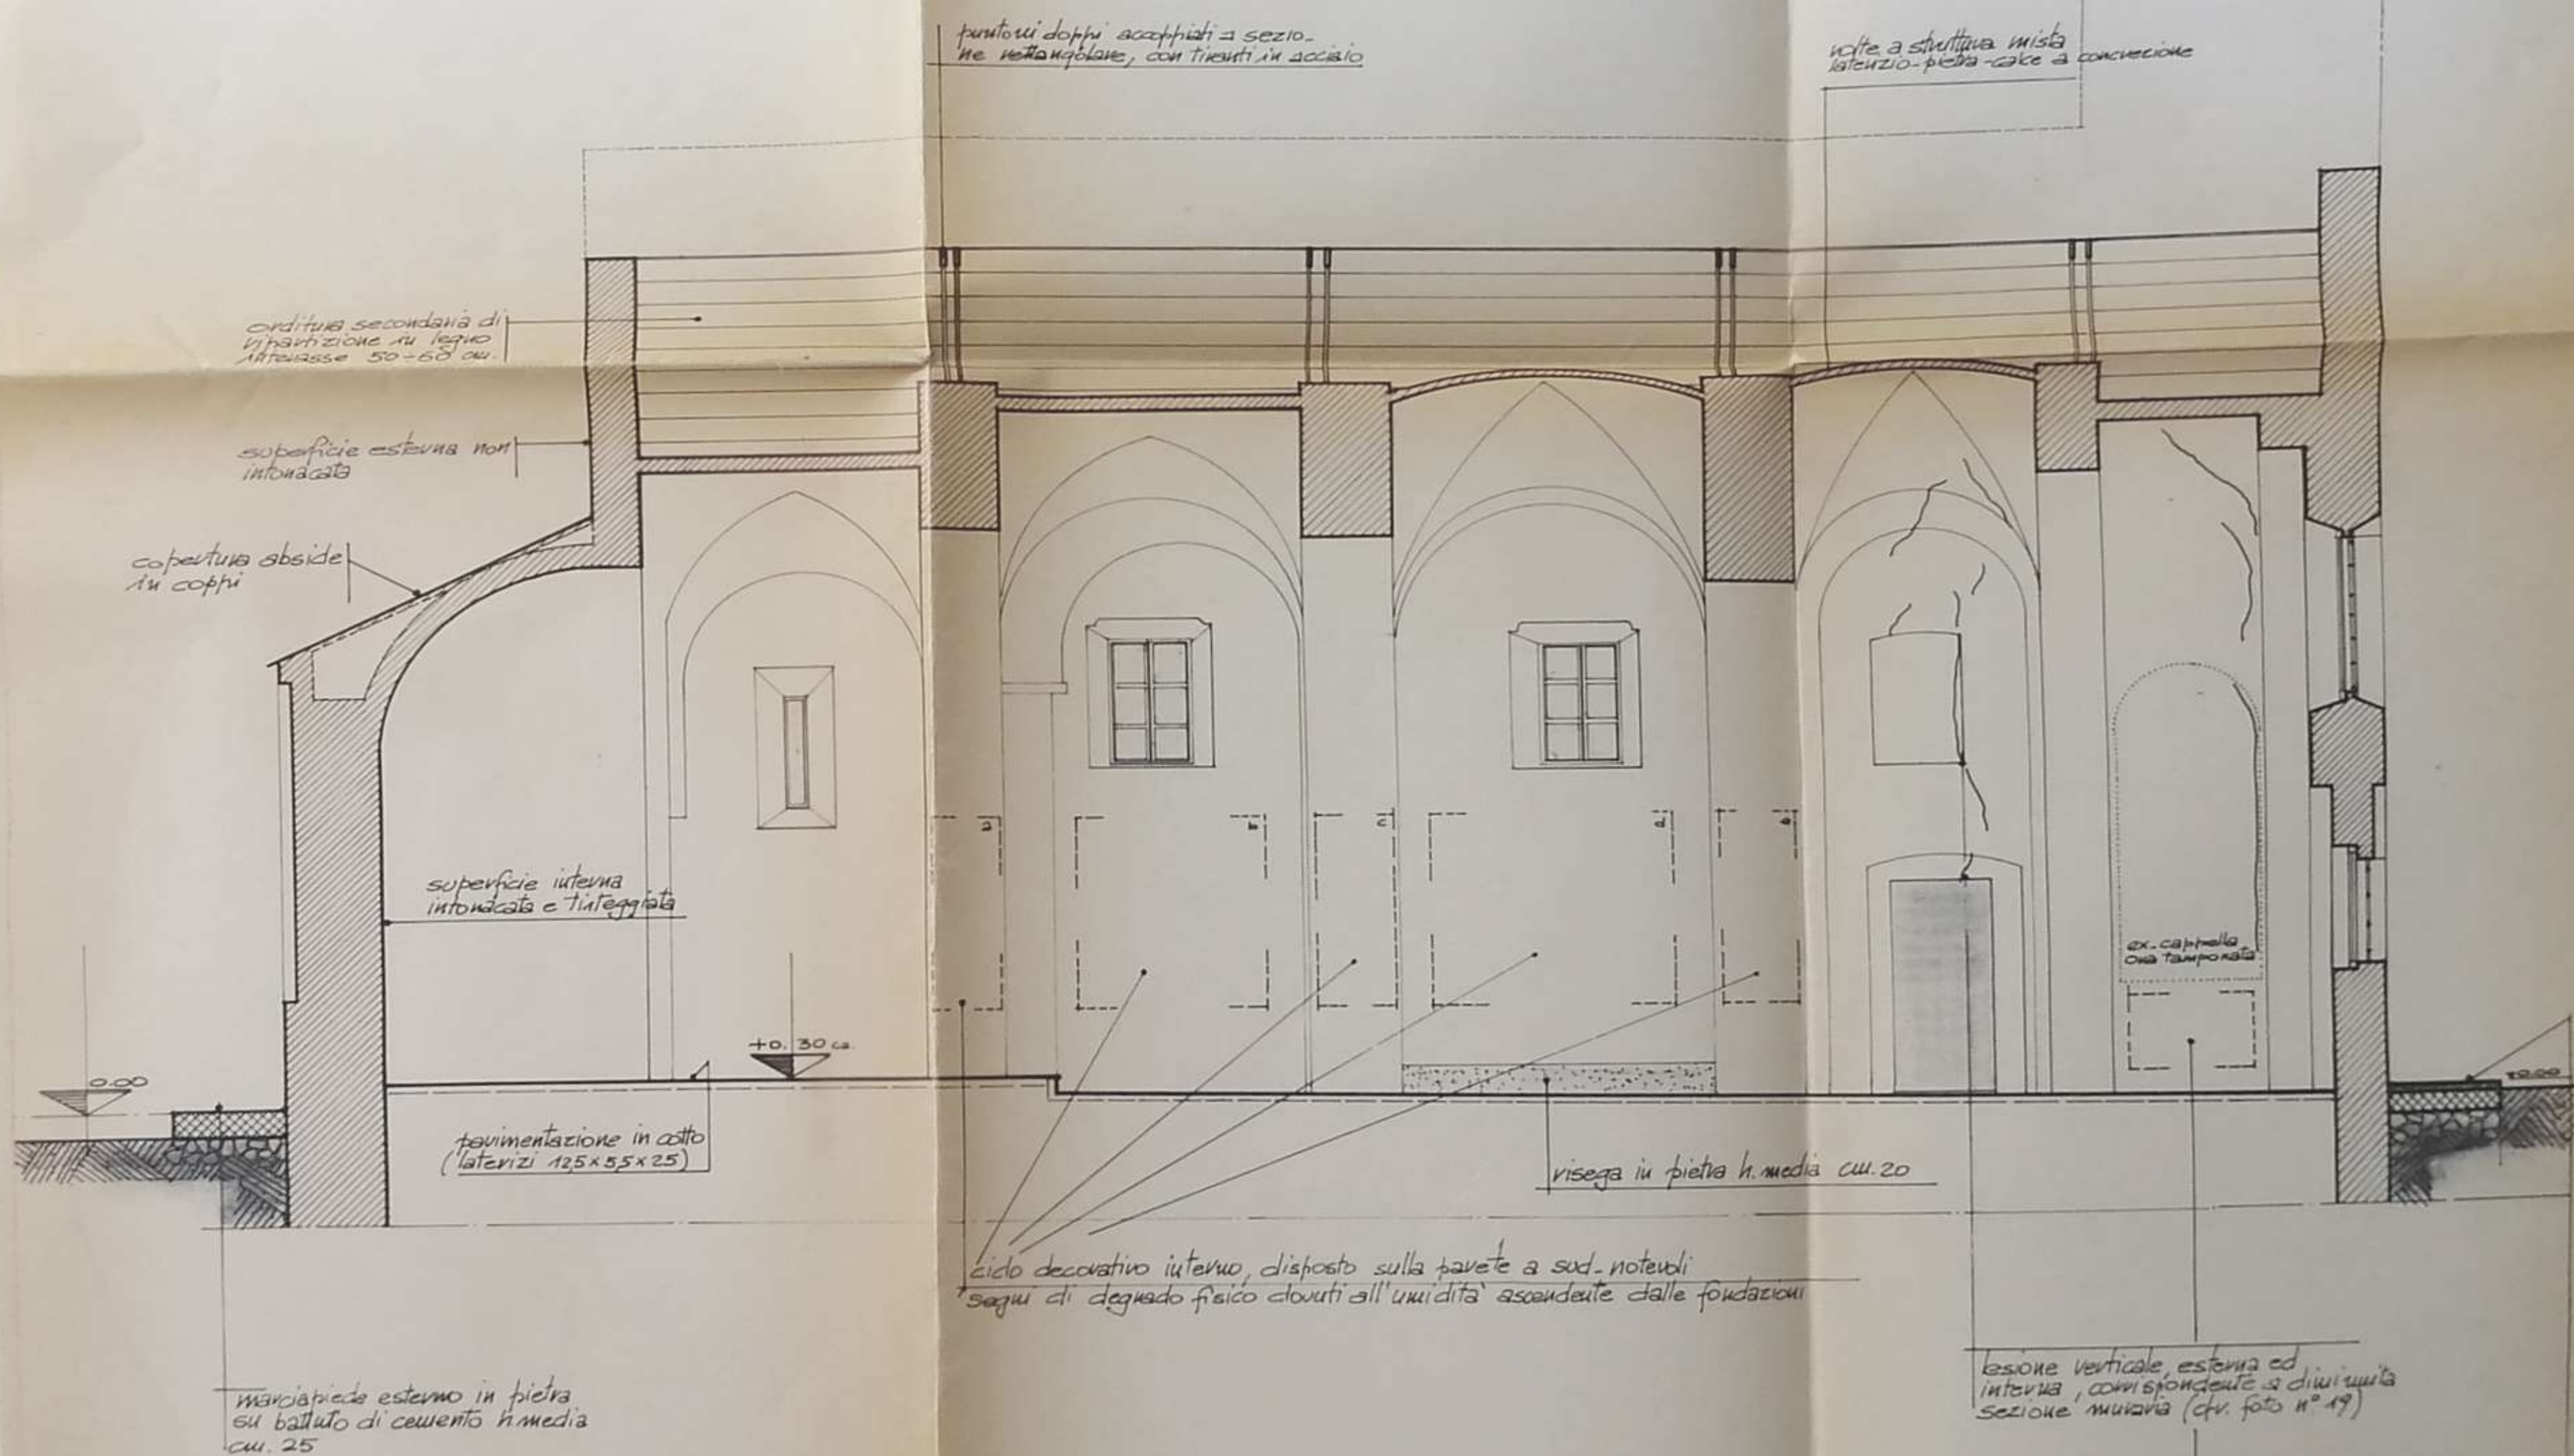

SEZIONE LONGITUDINALE AA