



ALLEGATO n° 5 : L'evoluzione della pianta nei secoli XIII-XV

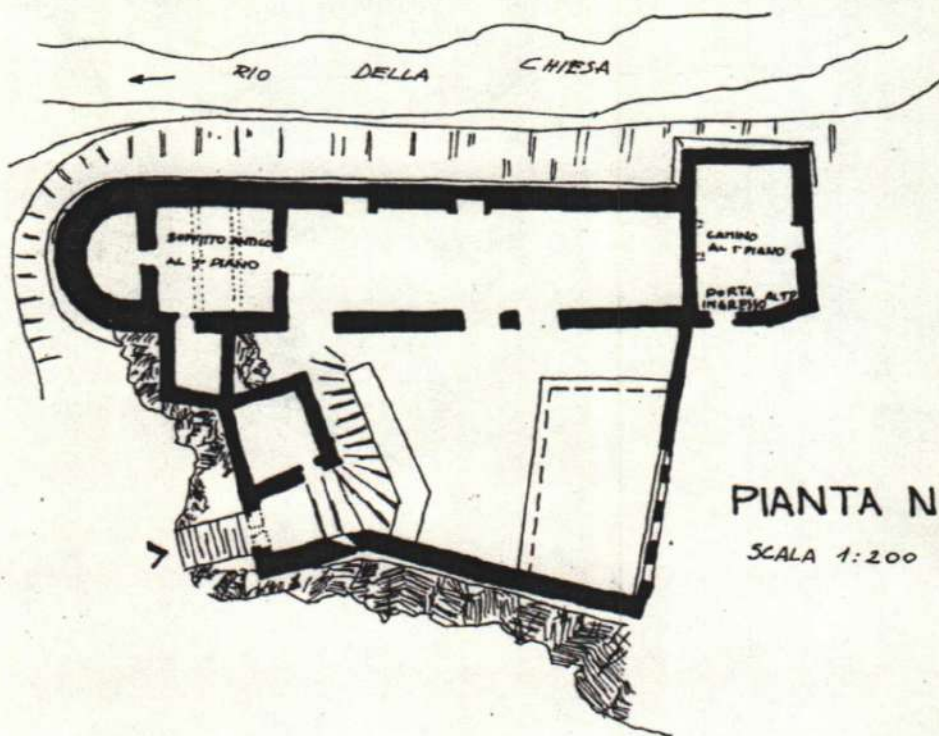

PIANTA NEL SEC. XIII-XIV

SCALA 1:200 (RIDIS. DA NIGRA)

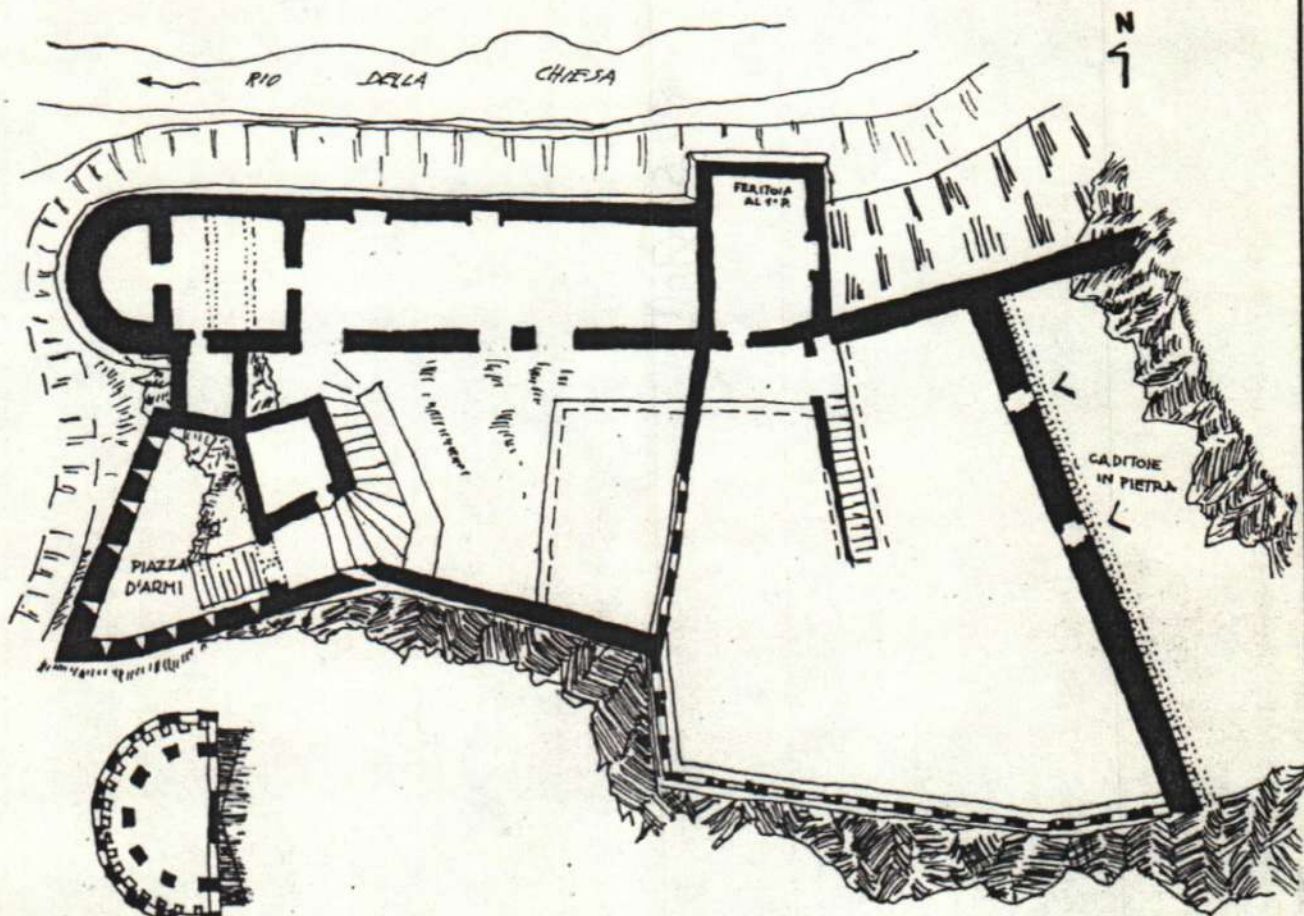

TORRE E MURO DELLE CADITOIE

PIANTA NEL SEC. XV (RIDIS. DA NIGRA)

SCALA 1:200