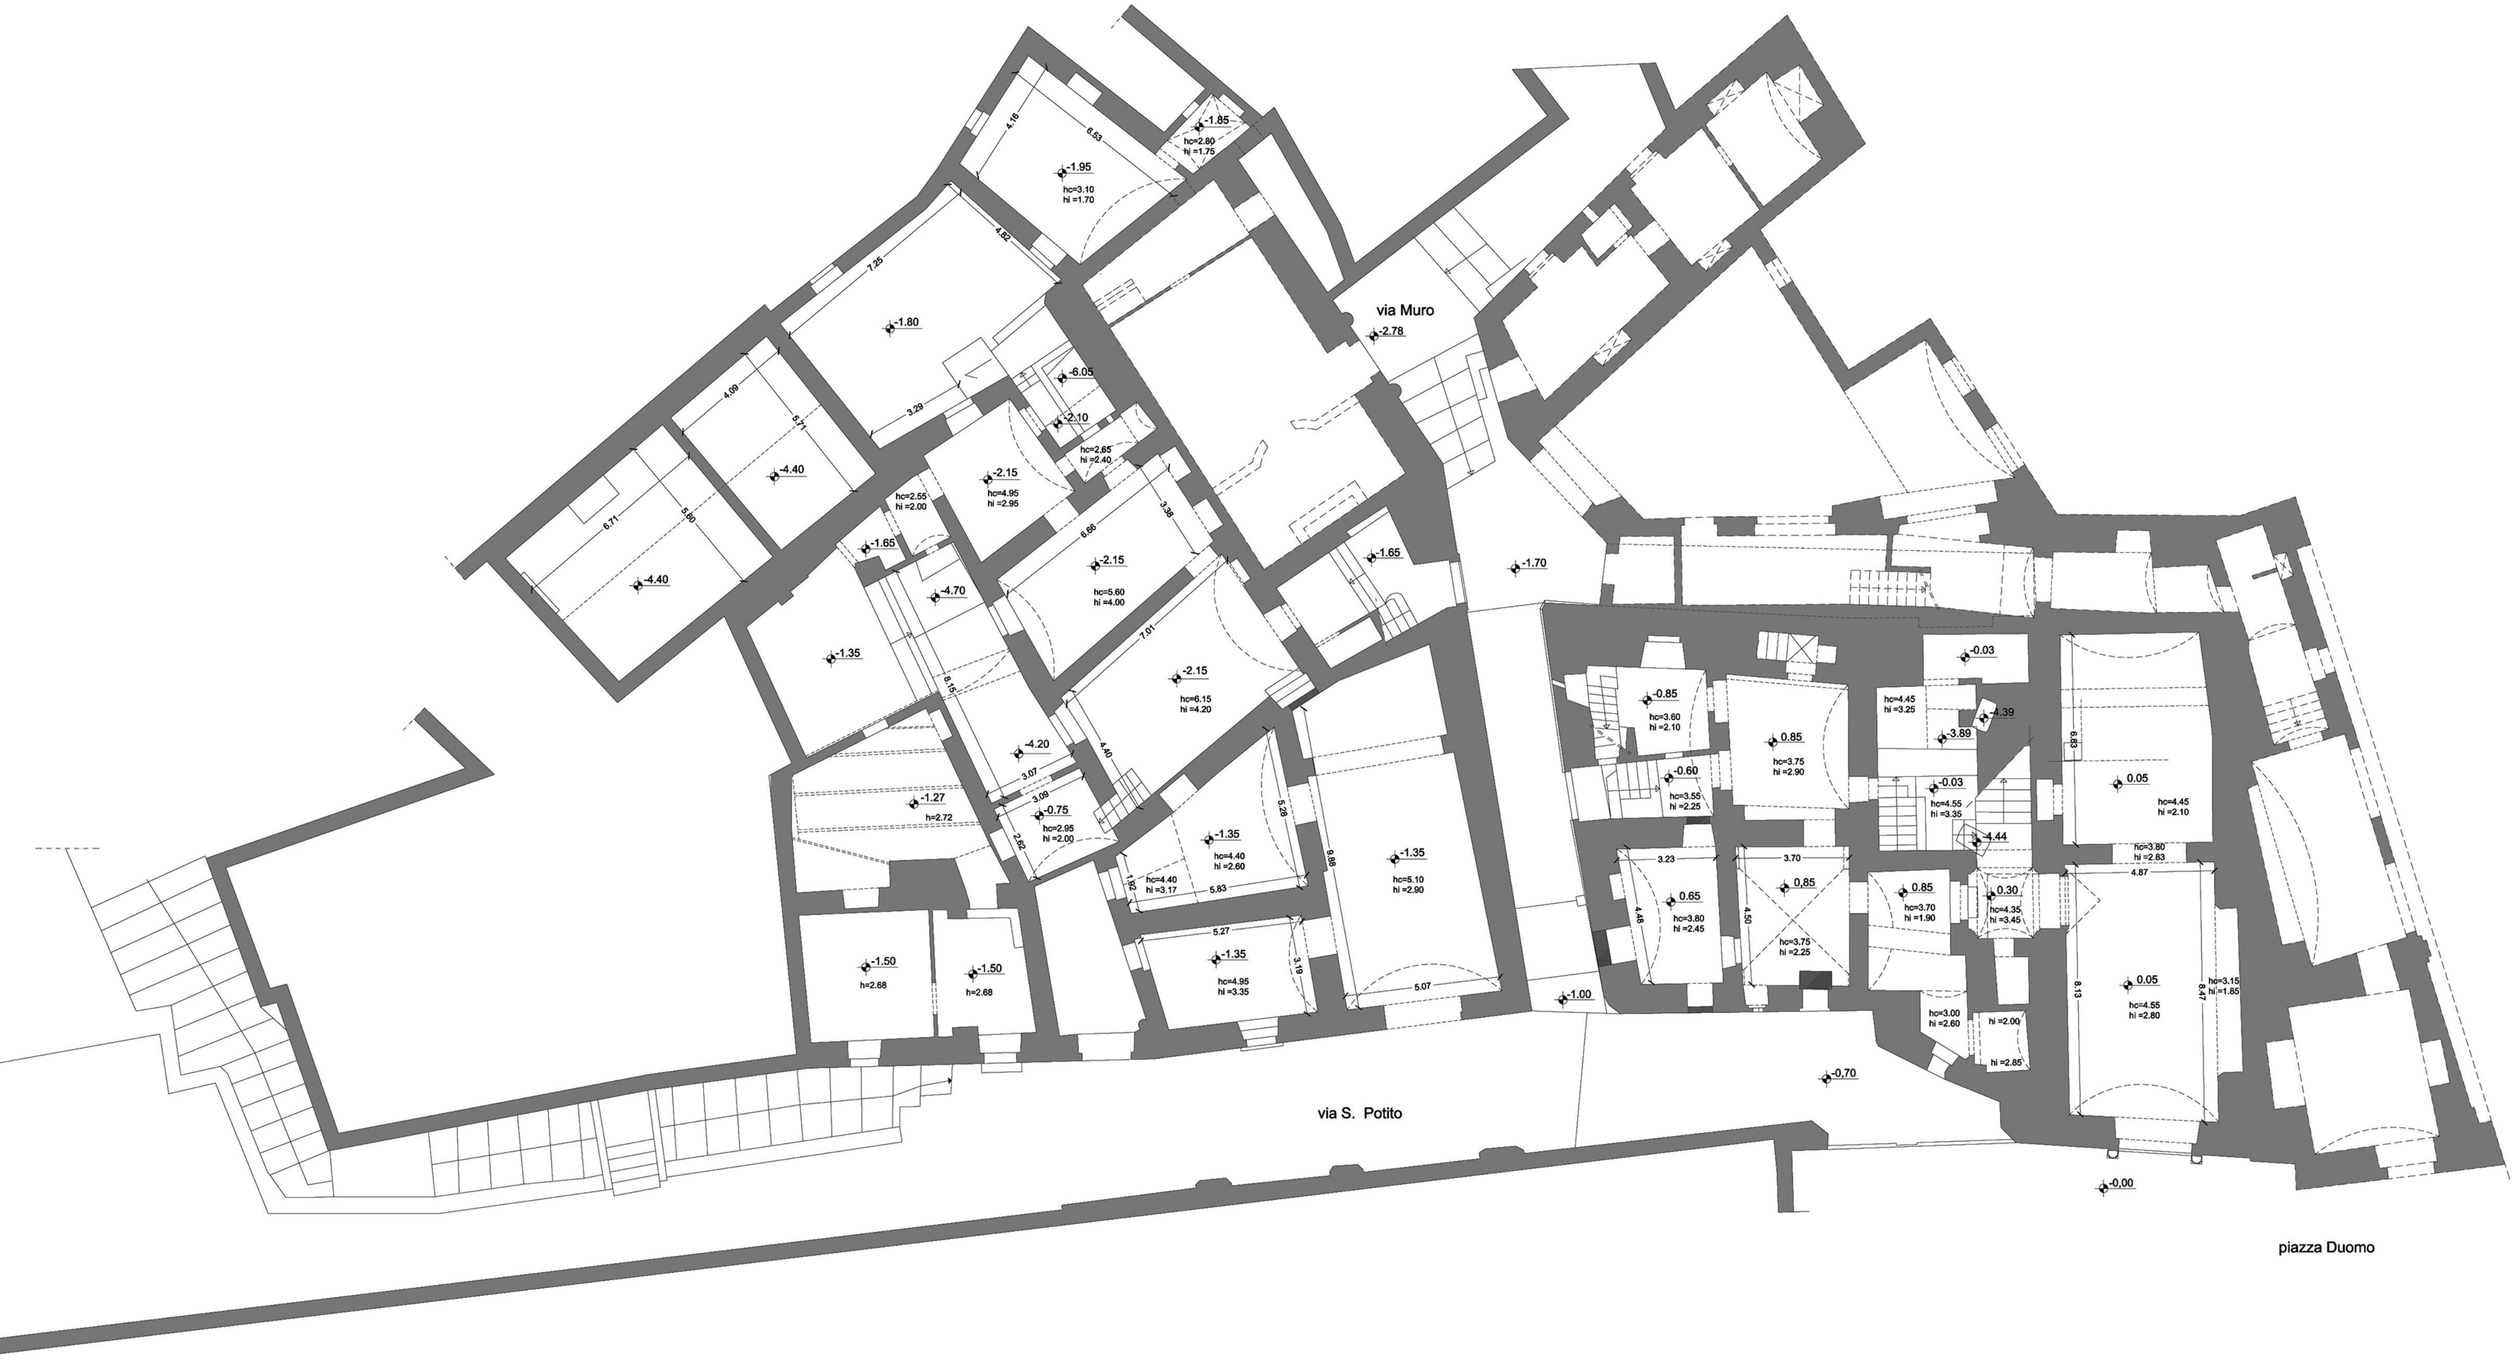

0 1 2 5 10 15

N

Palazzo Gattini prima del restauro - **Pianta quota +0.00**