


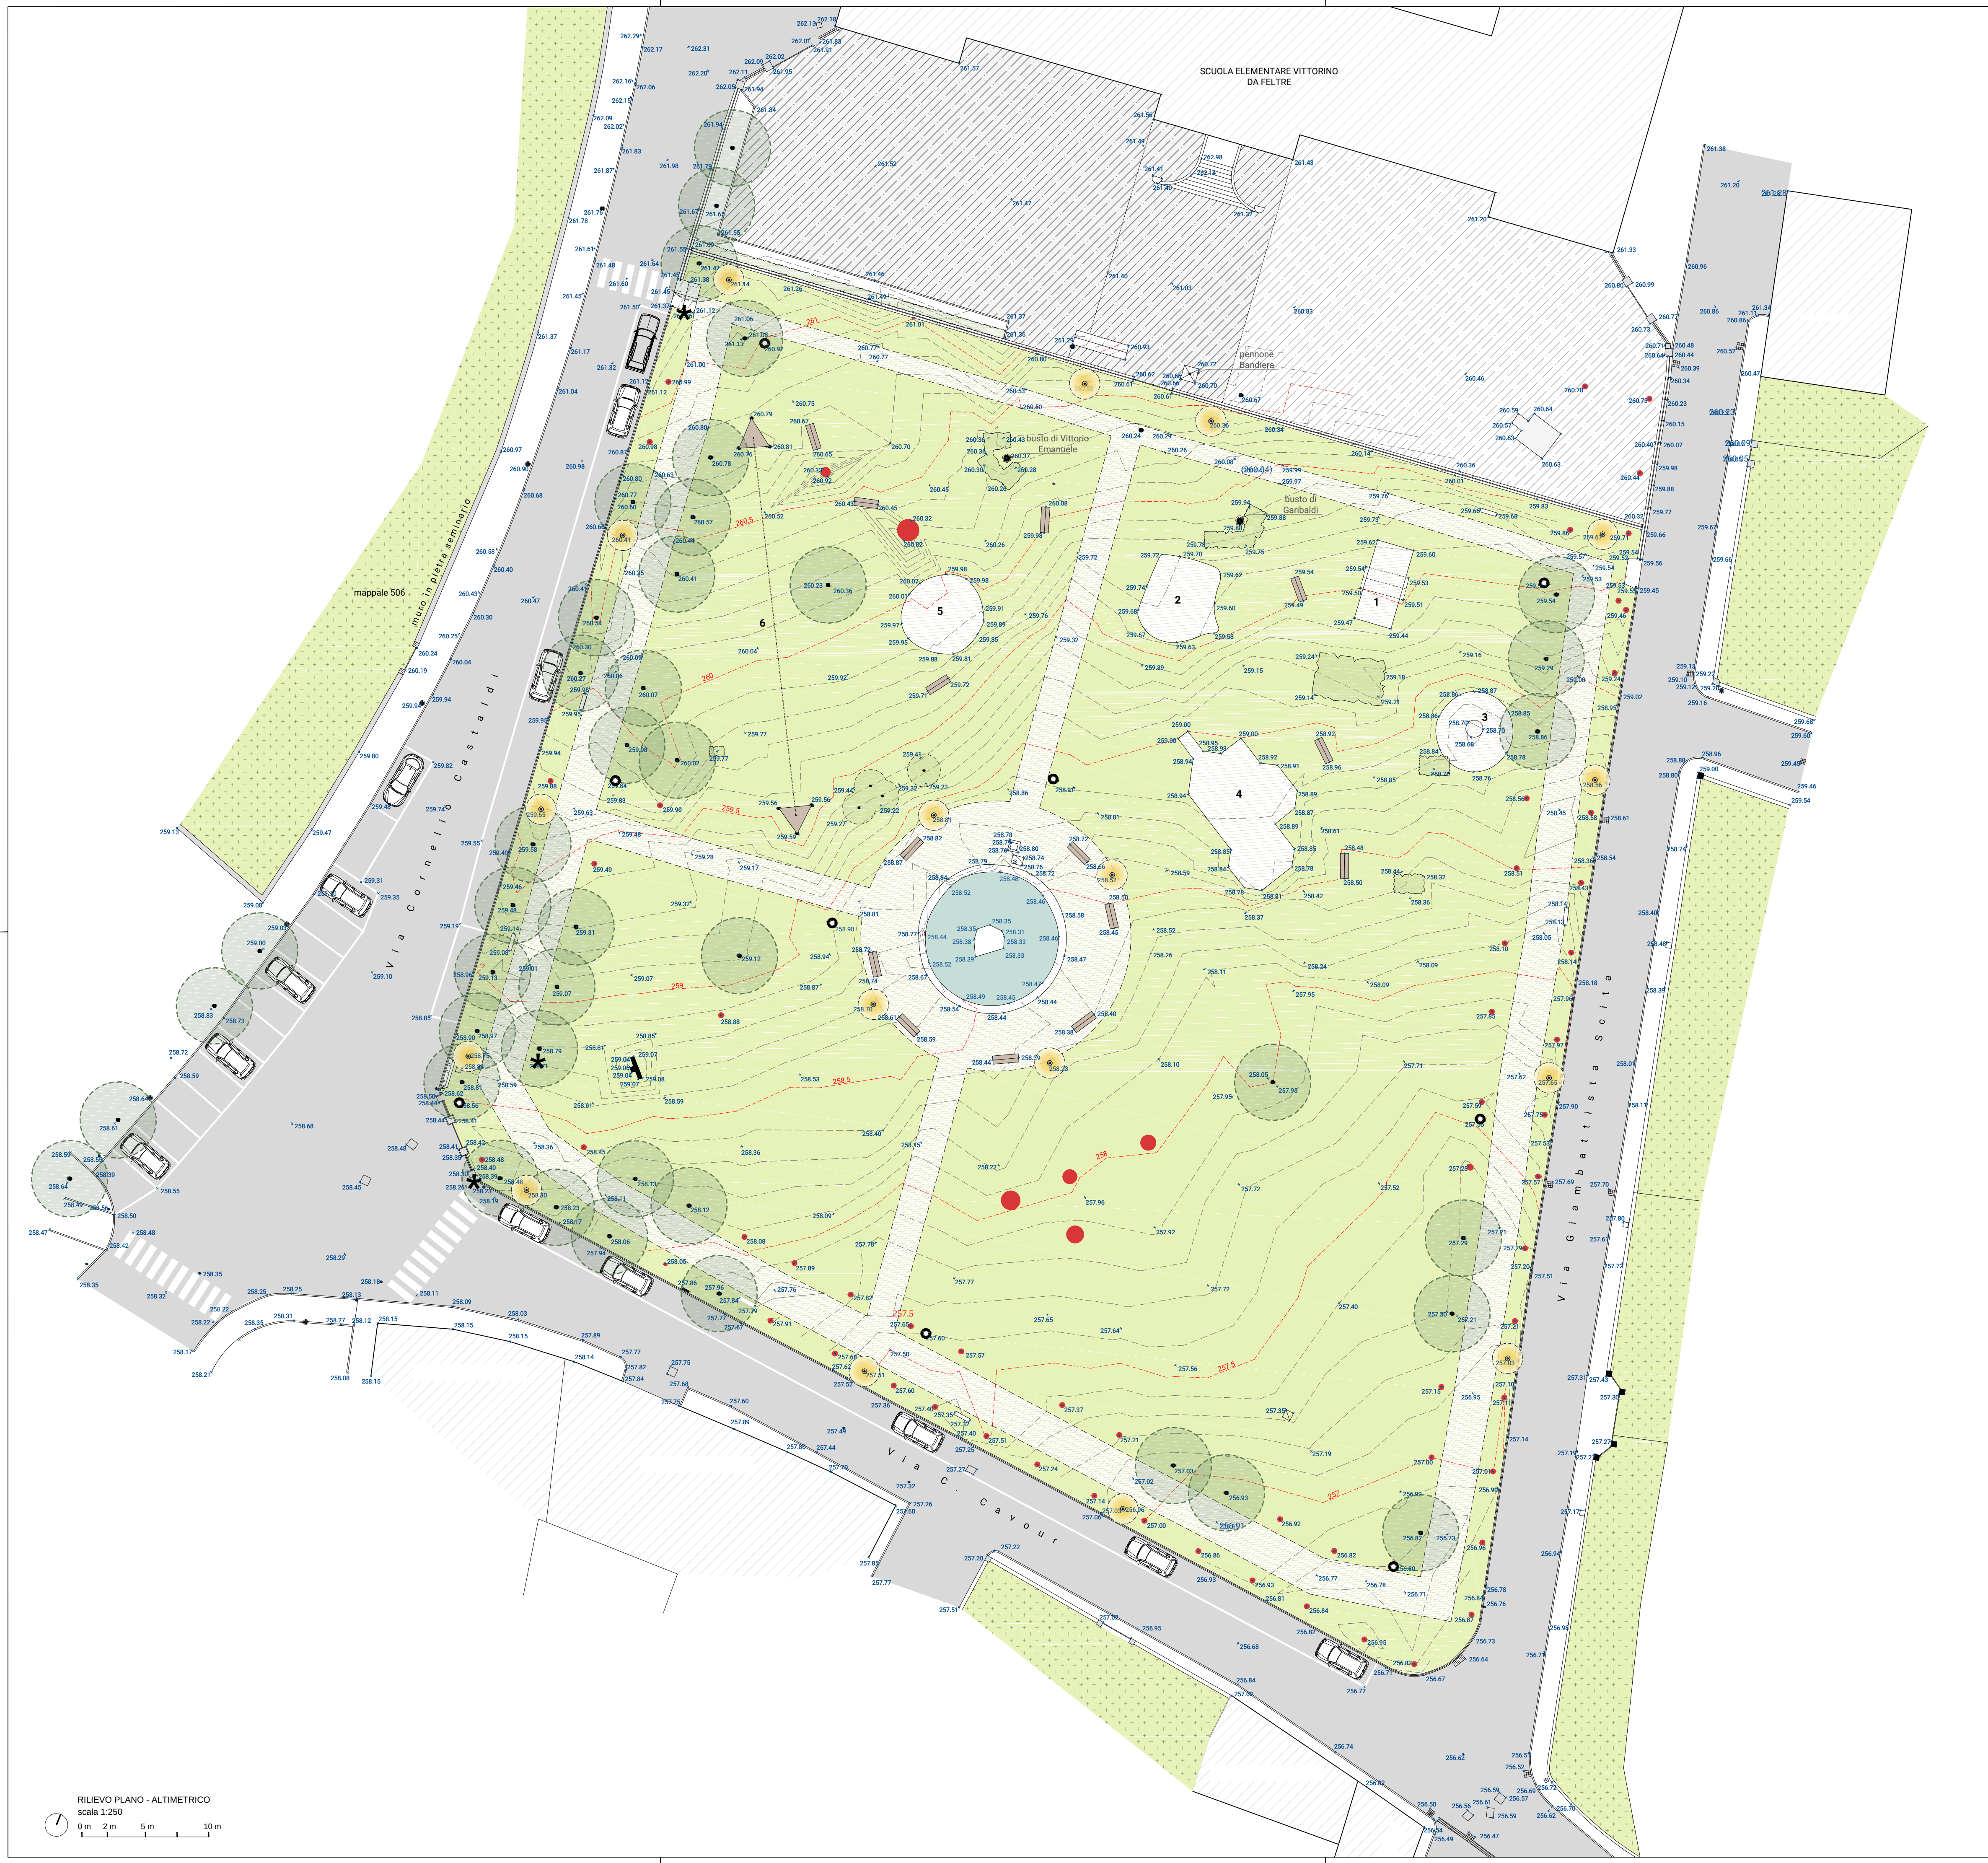

LEGENDA VEGETAZIONE E ARREDO ESISTENTI

- Elementi vegetali esistenti**
- a. Ippocastano (*Aesculus Hippocastanum*)
 - b. Platano (*Platanus sp.*)
 - ceppo esistente
 - arbusti minori
- Elementi di arredo**
- sedute in legno
 - sedute in pietra
 - cestino
 - segnaletica
 - corpi illuminanti
- Elementi commemorativi**
- 1. busto di Garibaldi
 - 2. busto di Vittorio Emanuele
 - 3. monumento 7° Alpini
- Giochi**
- 1. altalene
 - 2. altalena doppia
 - 3. giostra girevole
 - 4. torri di gioco
 - 5. pareti di arrampicata
 - 6. teleferica da giardino
- Materiali**
- prato erboso
 - ghiaio / terra battuta



revisori			
riferimenti			
committente	COMUNE DI FELTRE (BL) Piazzetta delle Biade, 1 - 31032 - Feltre BL TEL. 0439885111 - FAX: 0439885246 e-mail: protocollo@comune.feltre.bl.it PEC: comune.feltre.bl@pecveneto.it		
oggetto	PROGETTO DEFINITIVO PARCO DELLA RIMEMBRANZA		
	STATO ATTUALE RILIEVO PIANO - ALTIMETRICO		
tav.	A2.D	data	Dicembre 2020
scale	1:250	file	[20-371] 2020_12_01 plan gen.dwg