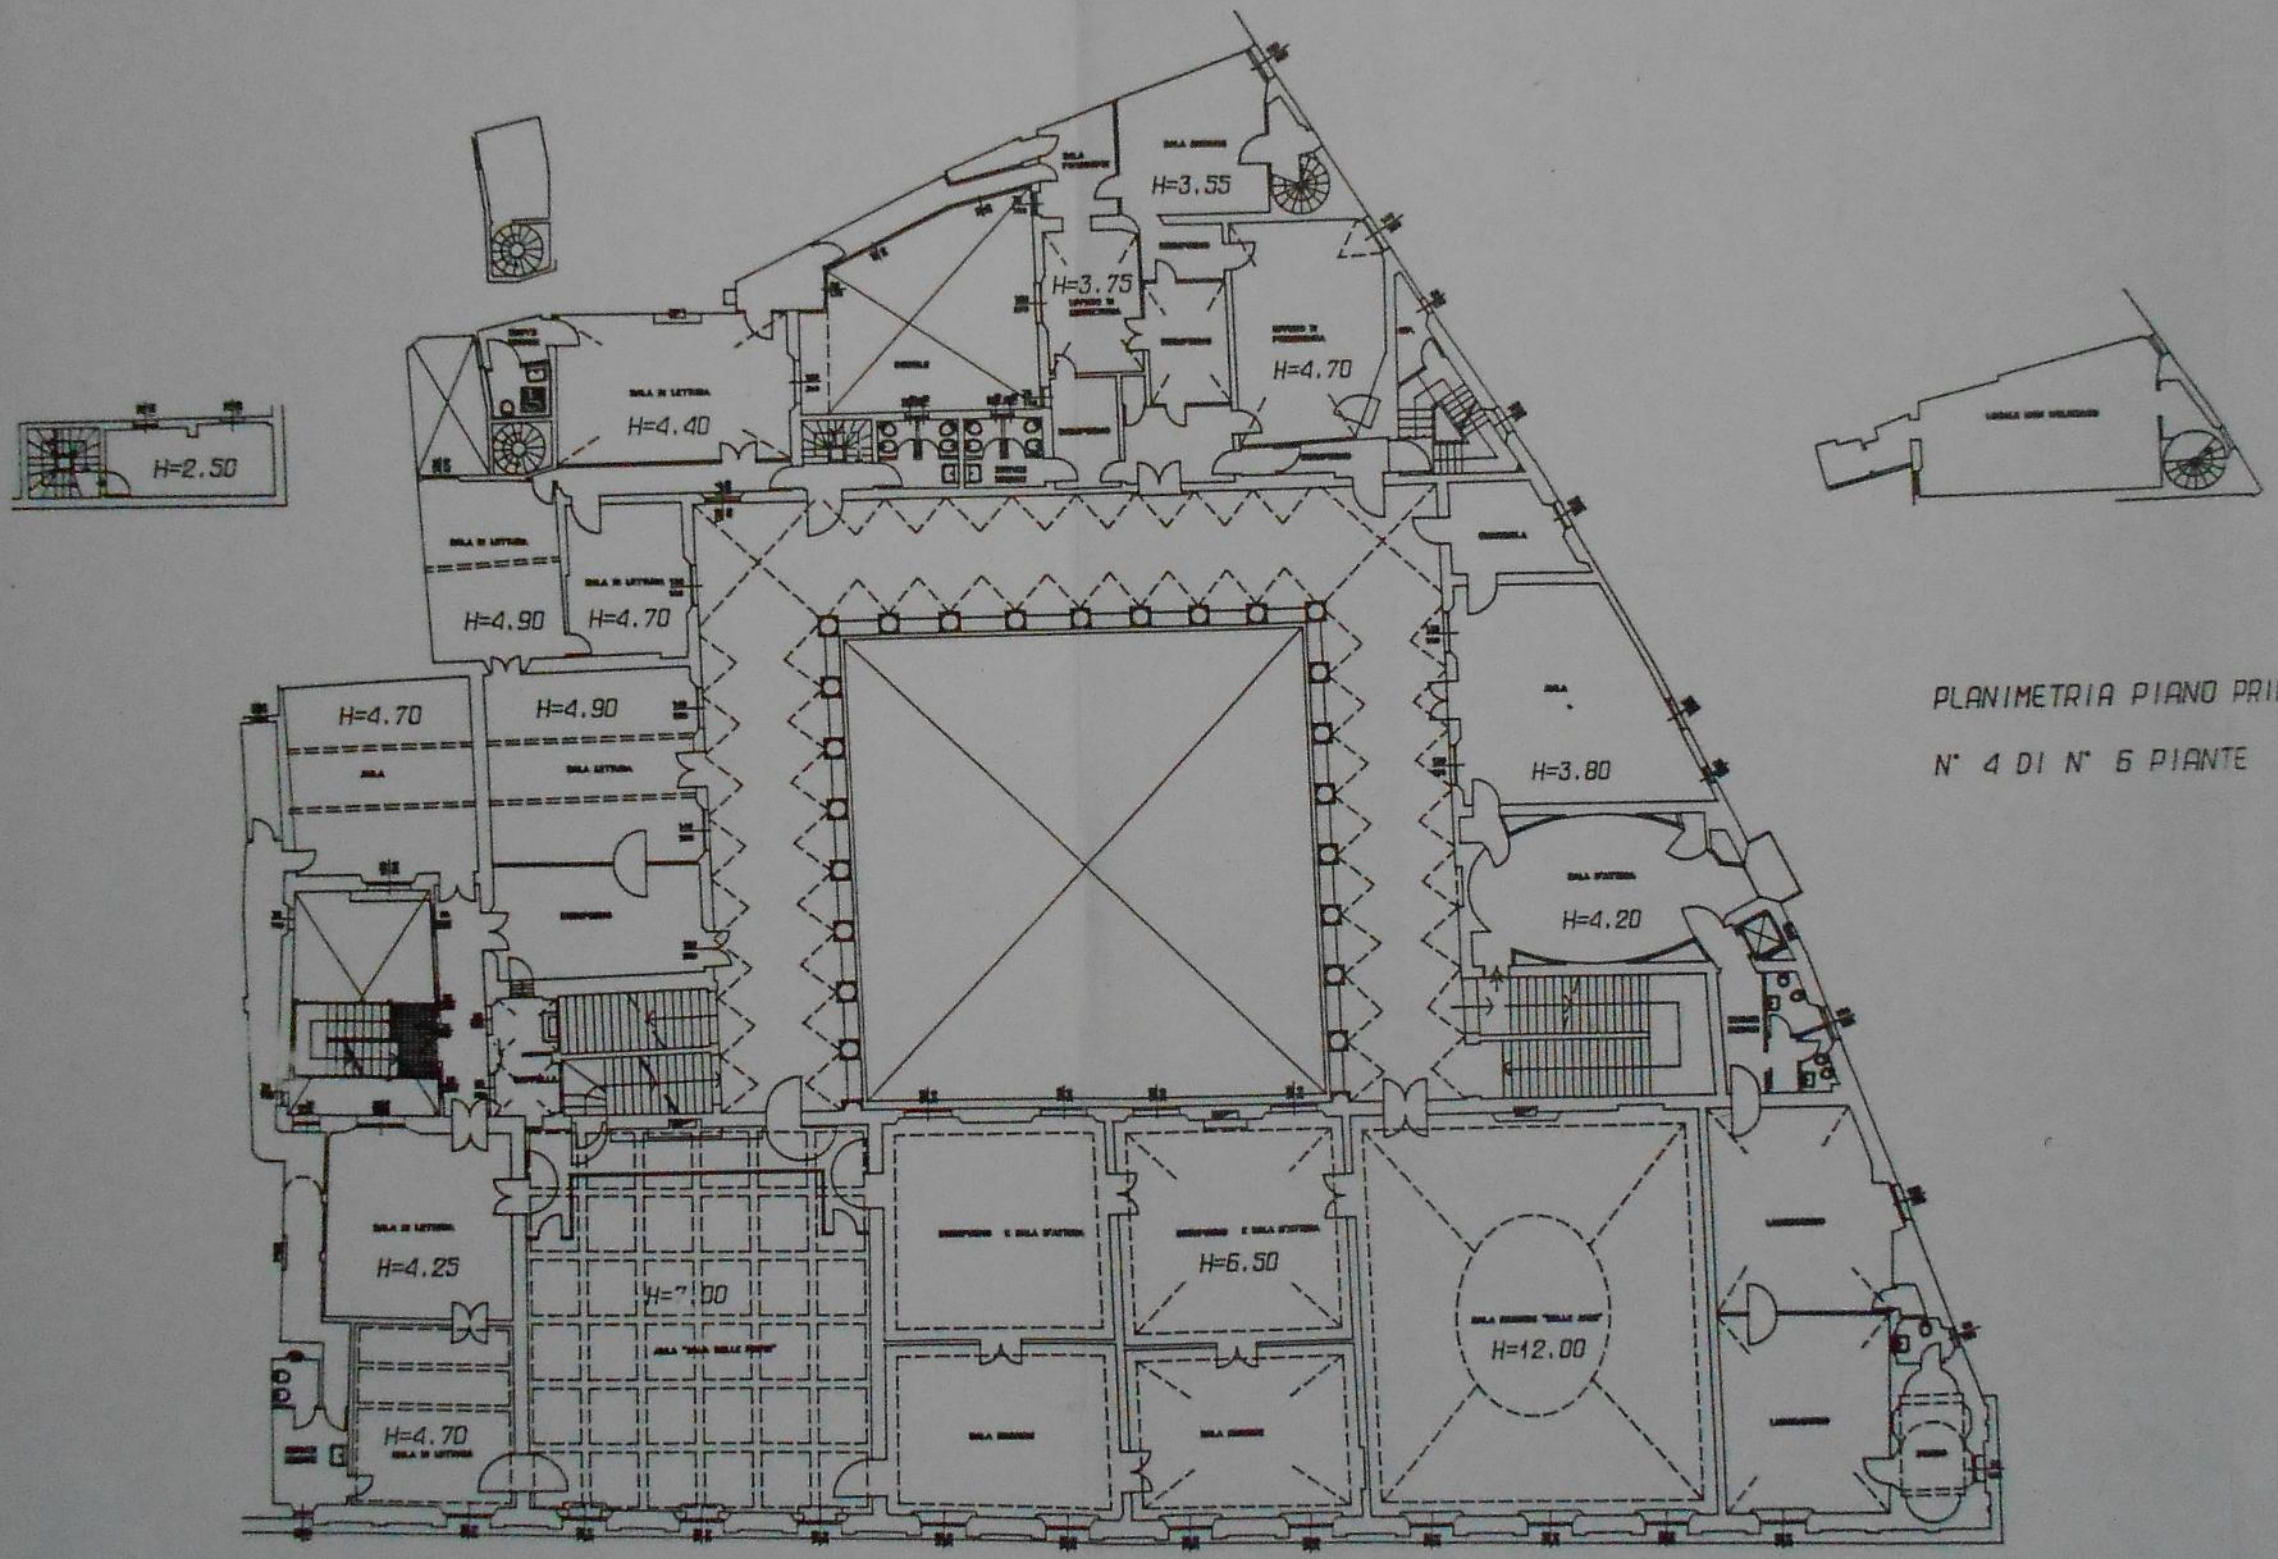

PLANIMETRIA PIANO PRIMO

N° 4 DI N° 6 PIANTE