
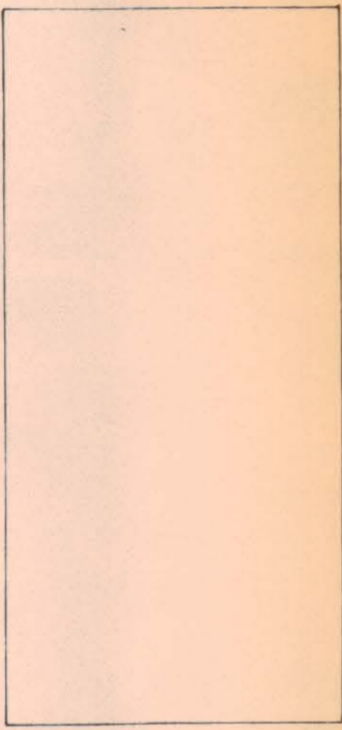


**MINISTERO PER I BENI CULTURALI E AMBIENTALI**

**SOPRINTENDENZA AI B.A.A.S.**

**PER LE PROV. DI CAGLIARI E ORISTANO**

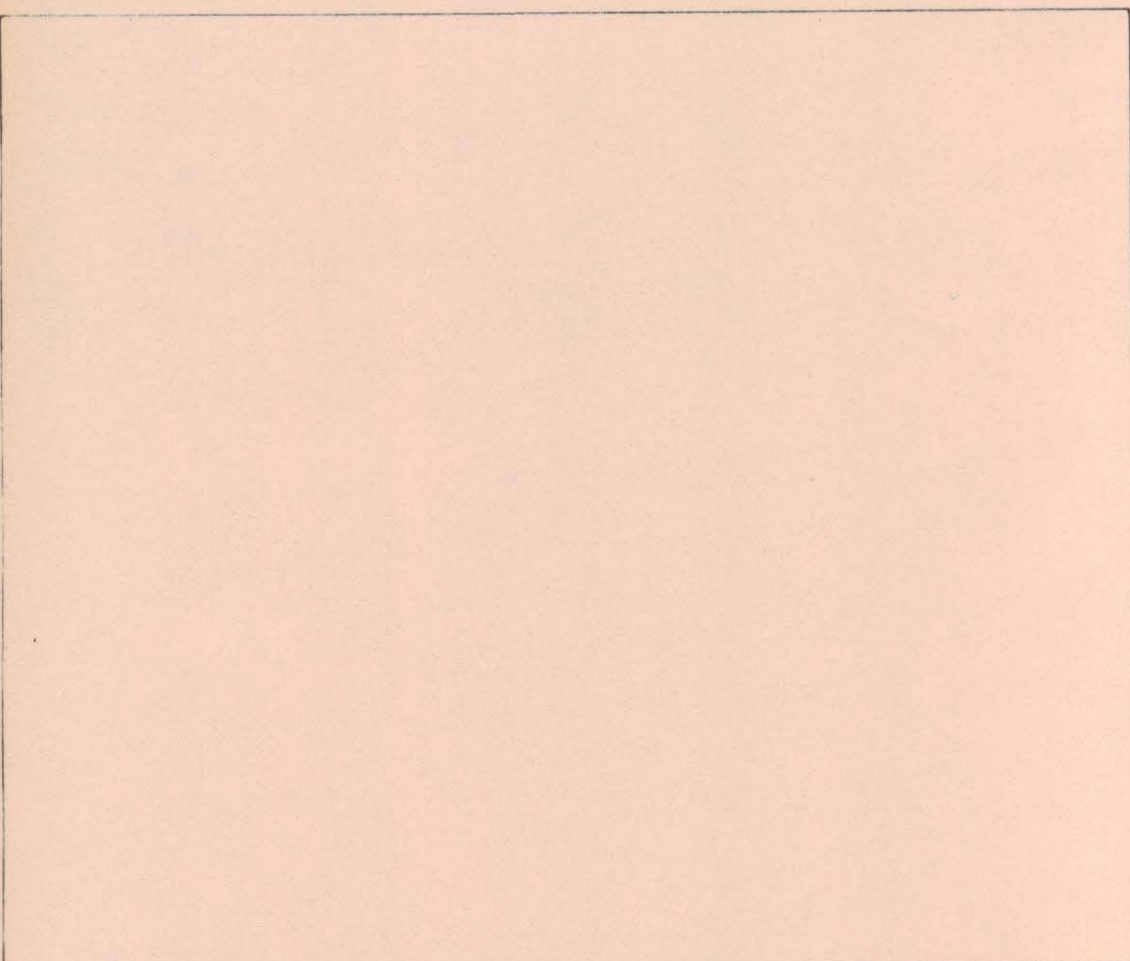

**TAV. N.**  
1

**LOCALITA'** : VILLASOR (CA)



**RILIEVO** della Chiesa Parrocchiale di S. Biagio

**SCALA**  
1:100

**DATA**  
6 - 10 - 1986

**ELABORATO** : RILIEVO SCHEMATICO

**IL RILEVATORE**  
arch. P. Secci

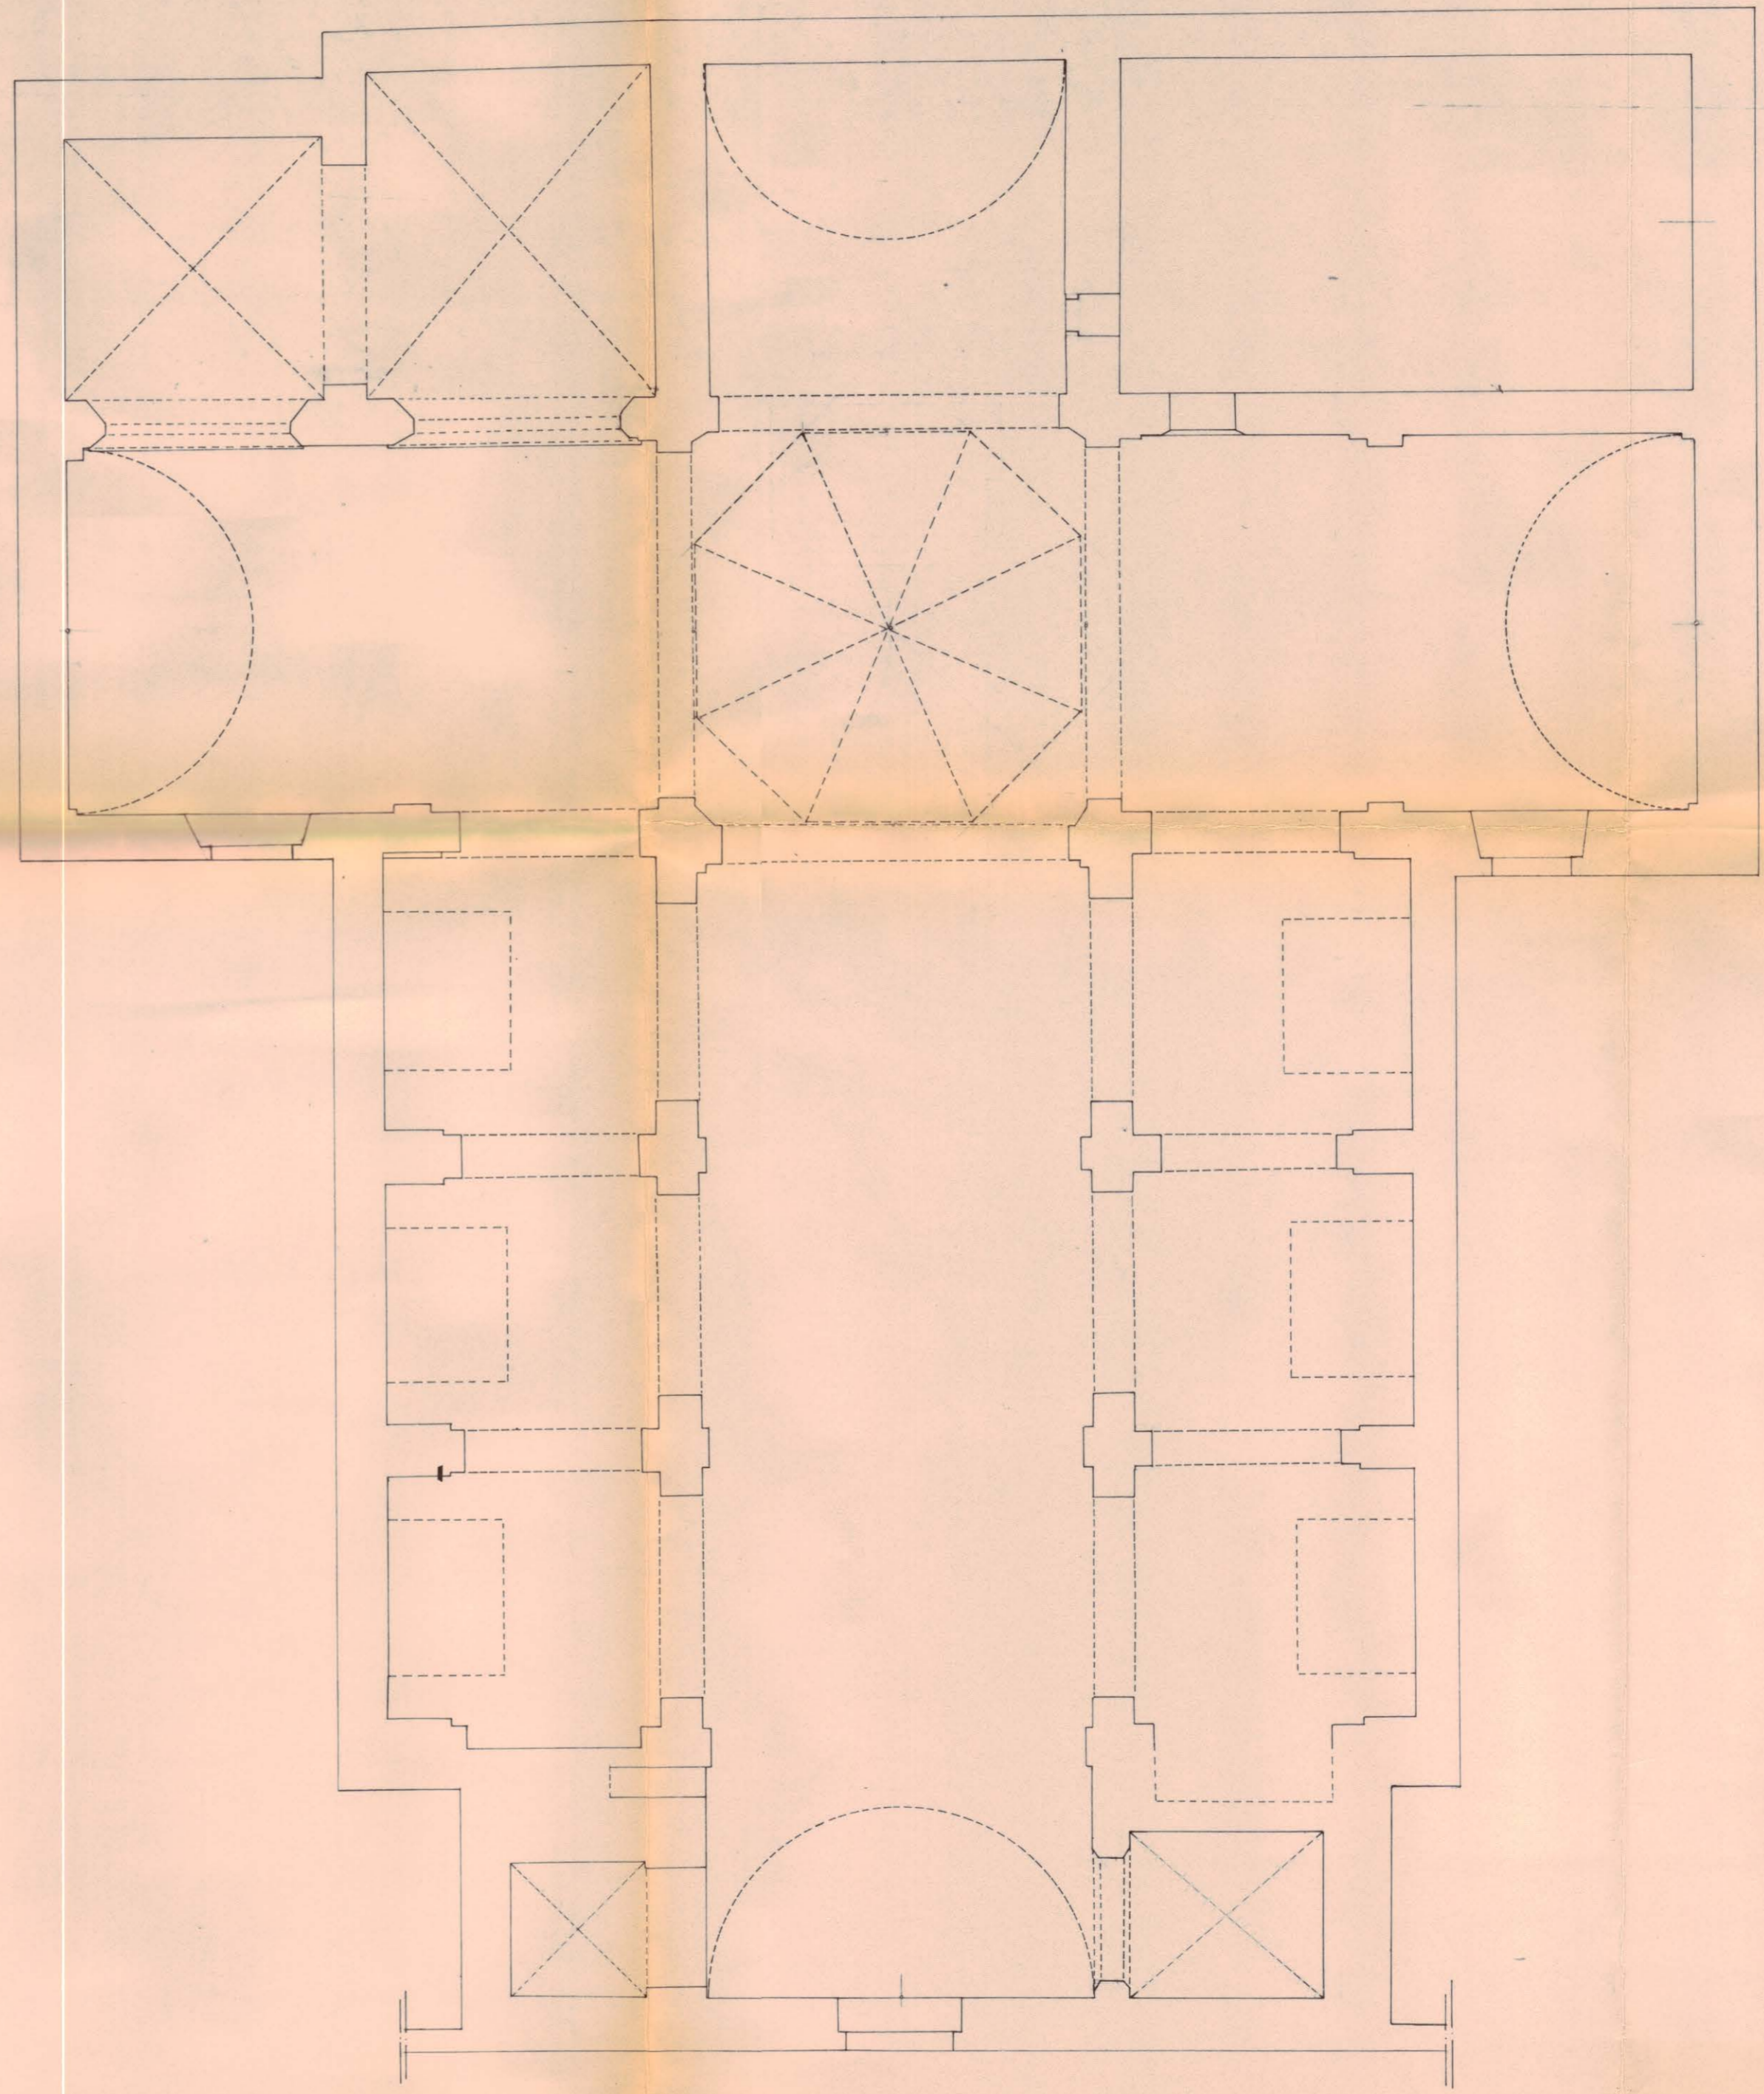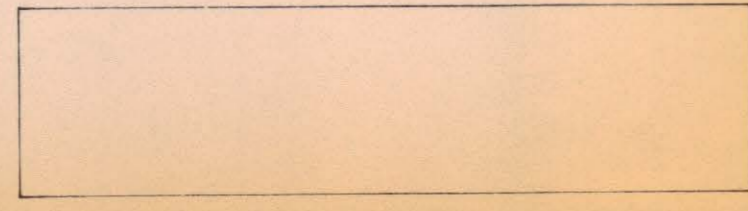

**RILIEVO SCHEMATICO**      **scala 1:100**

MINISTERO PER I BENI CULTURALI E AMBIENTALI

SOPRINTENDENZA AI B.A.A.S.

PER LE PROVV. DI CAGLIARI E ORISTANO

TAV. N.

4

LOCALITA' : VILLASOR (CA)

SCALA

1 : 50

RILIEVO della Chiesa Parrocchiale di S. Biagio


DATA

6 - 10 - 1986

ELABORATO : SEZIONE sul transetto


IL RILEVATORE

arch. P. Secci

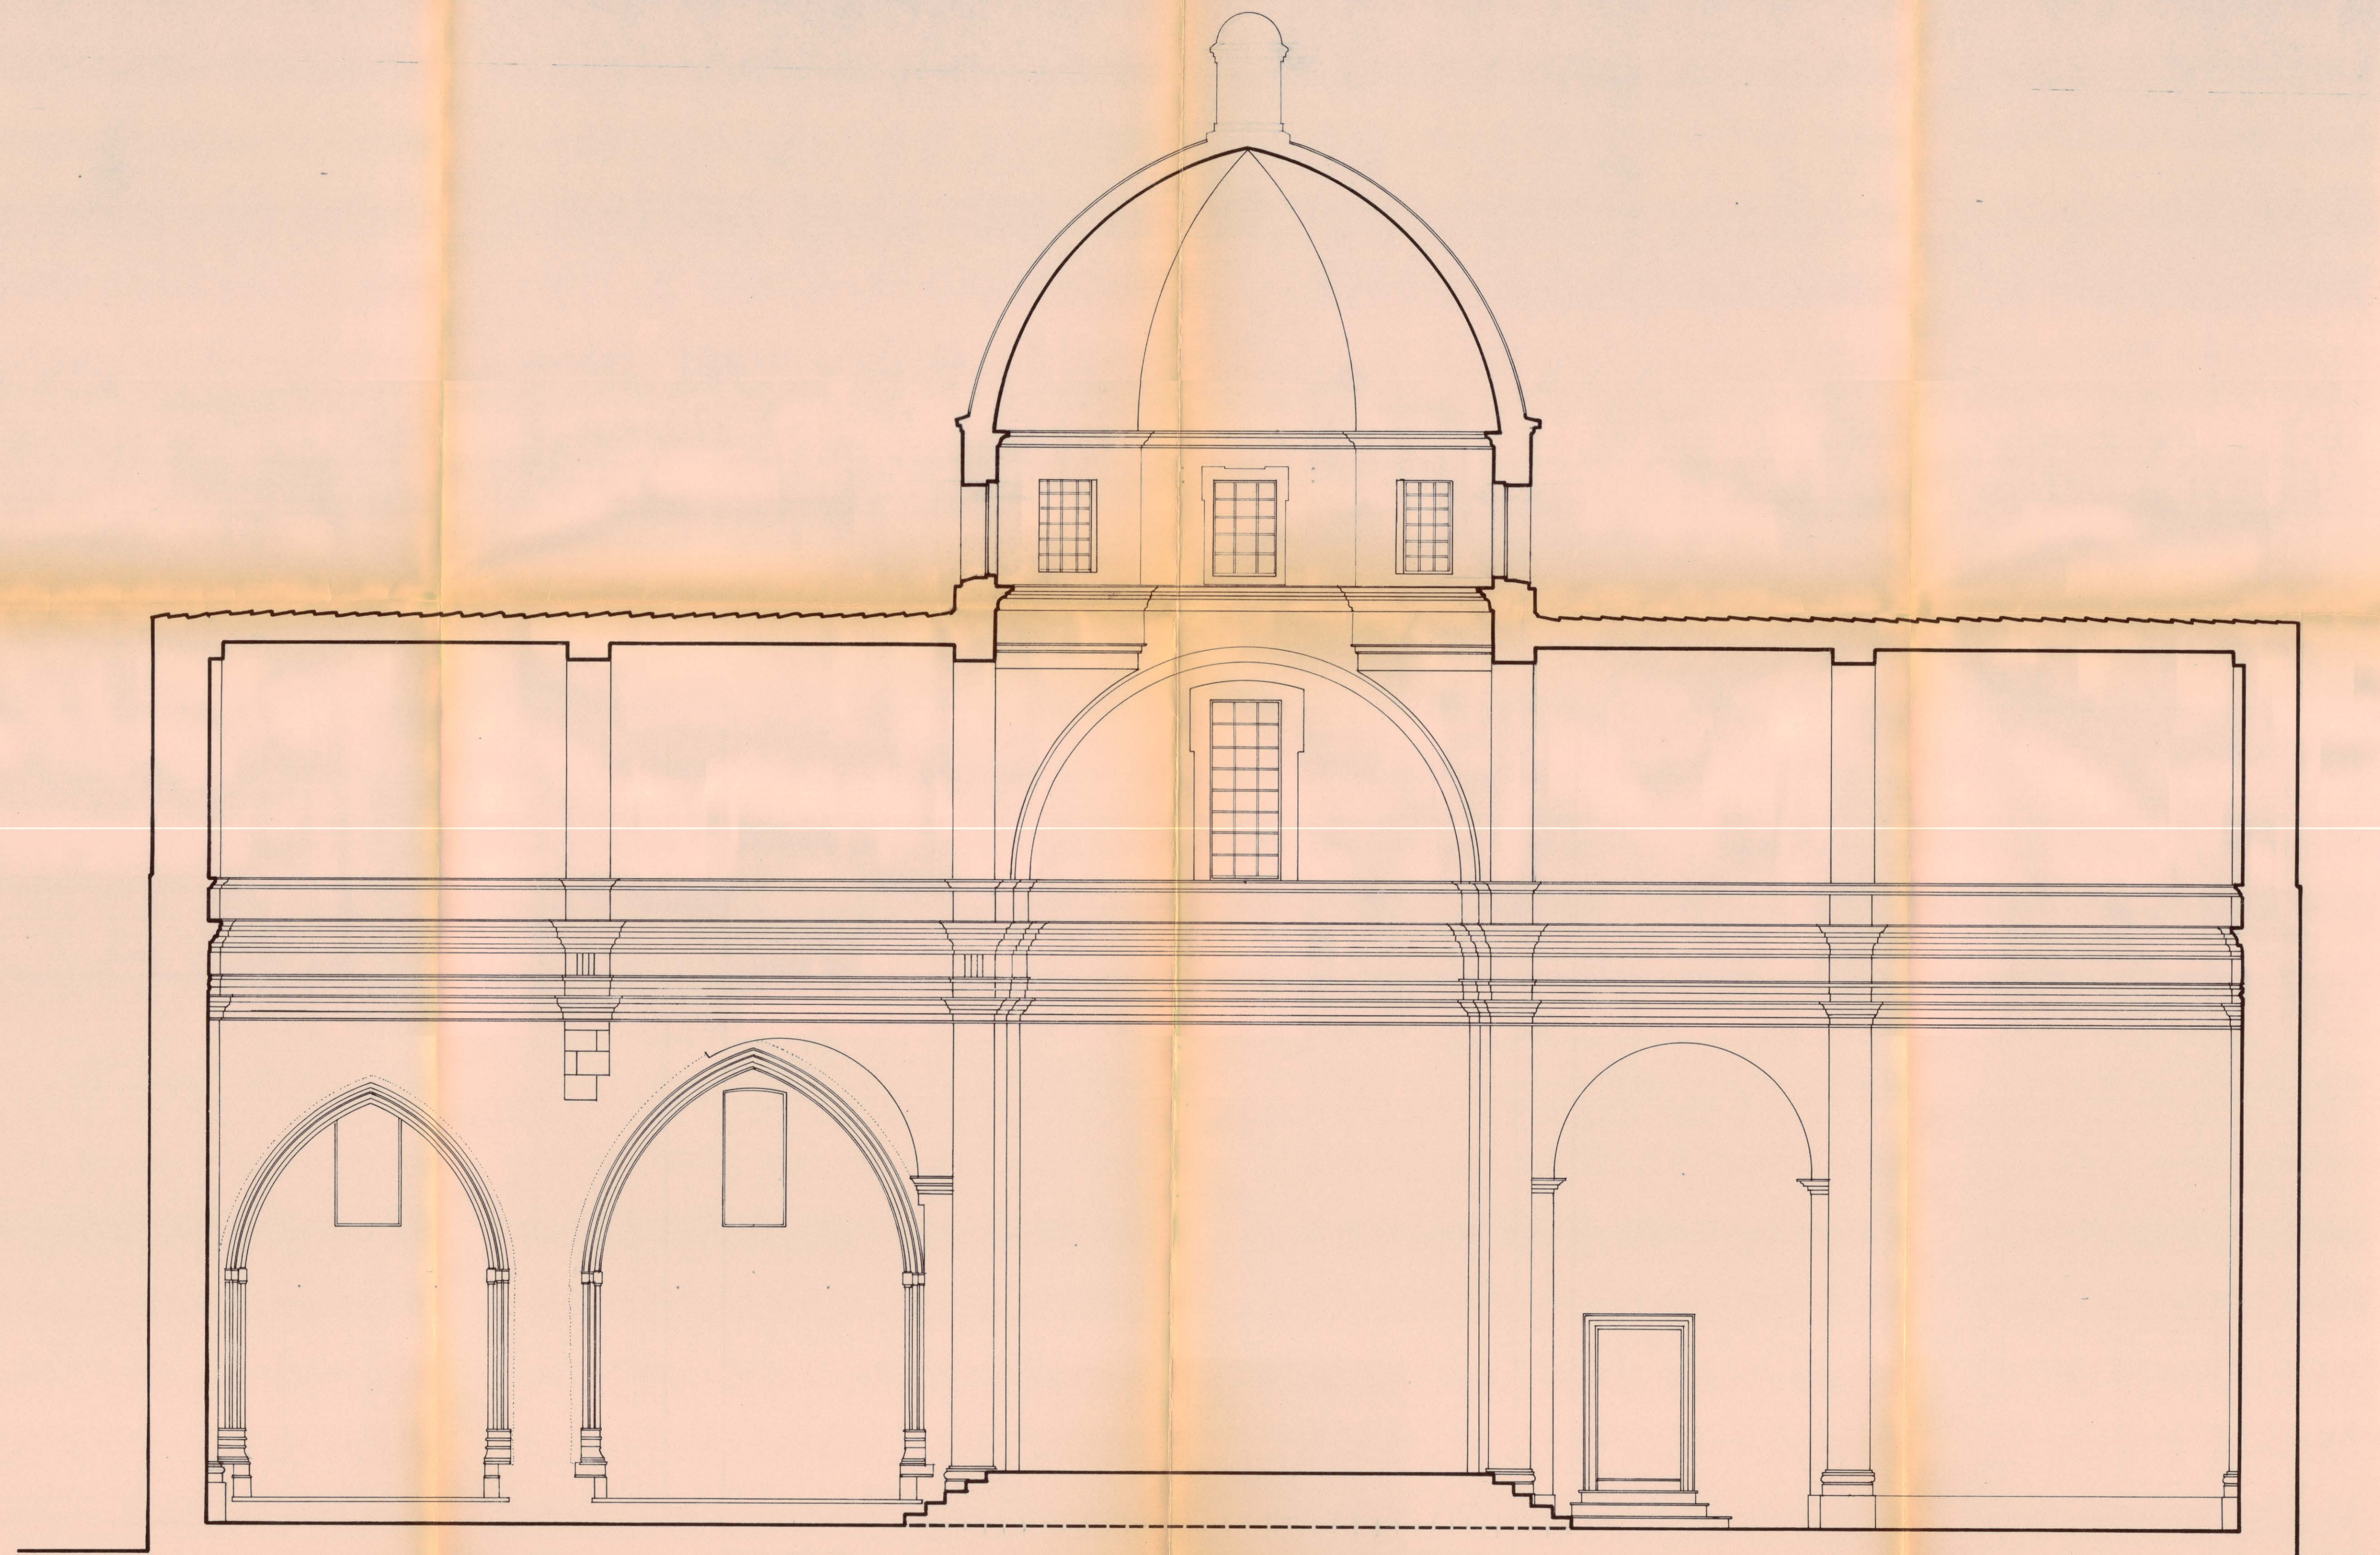

**PIANTA**

SCALA 1:50 (PARTICOLARE SUL TRANSETTO)

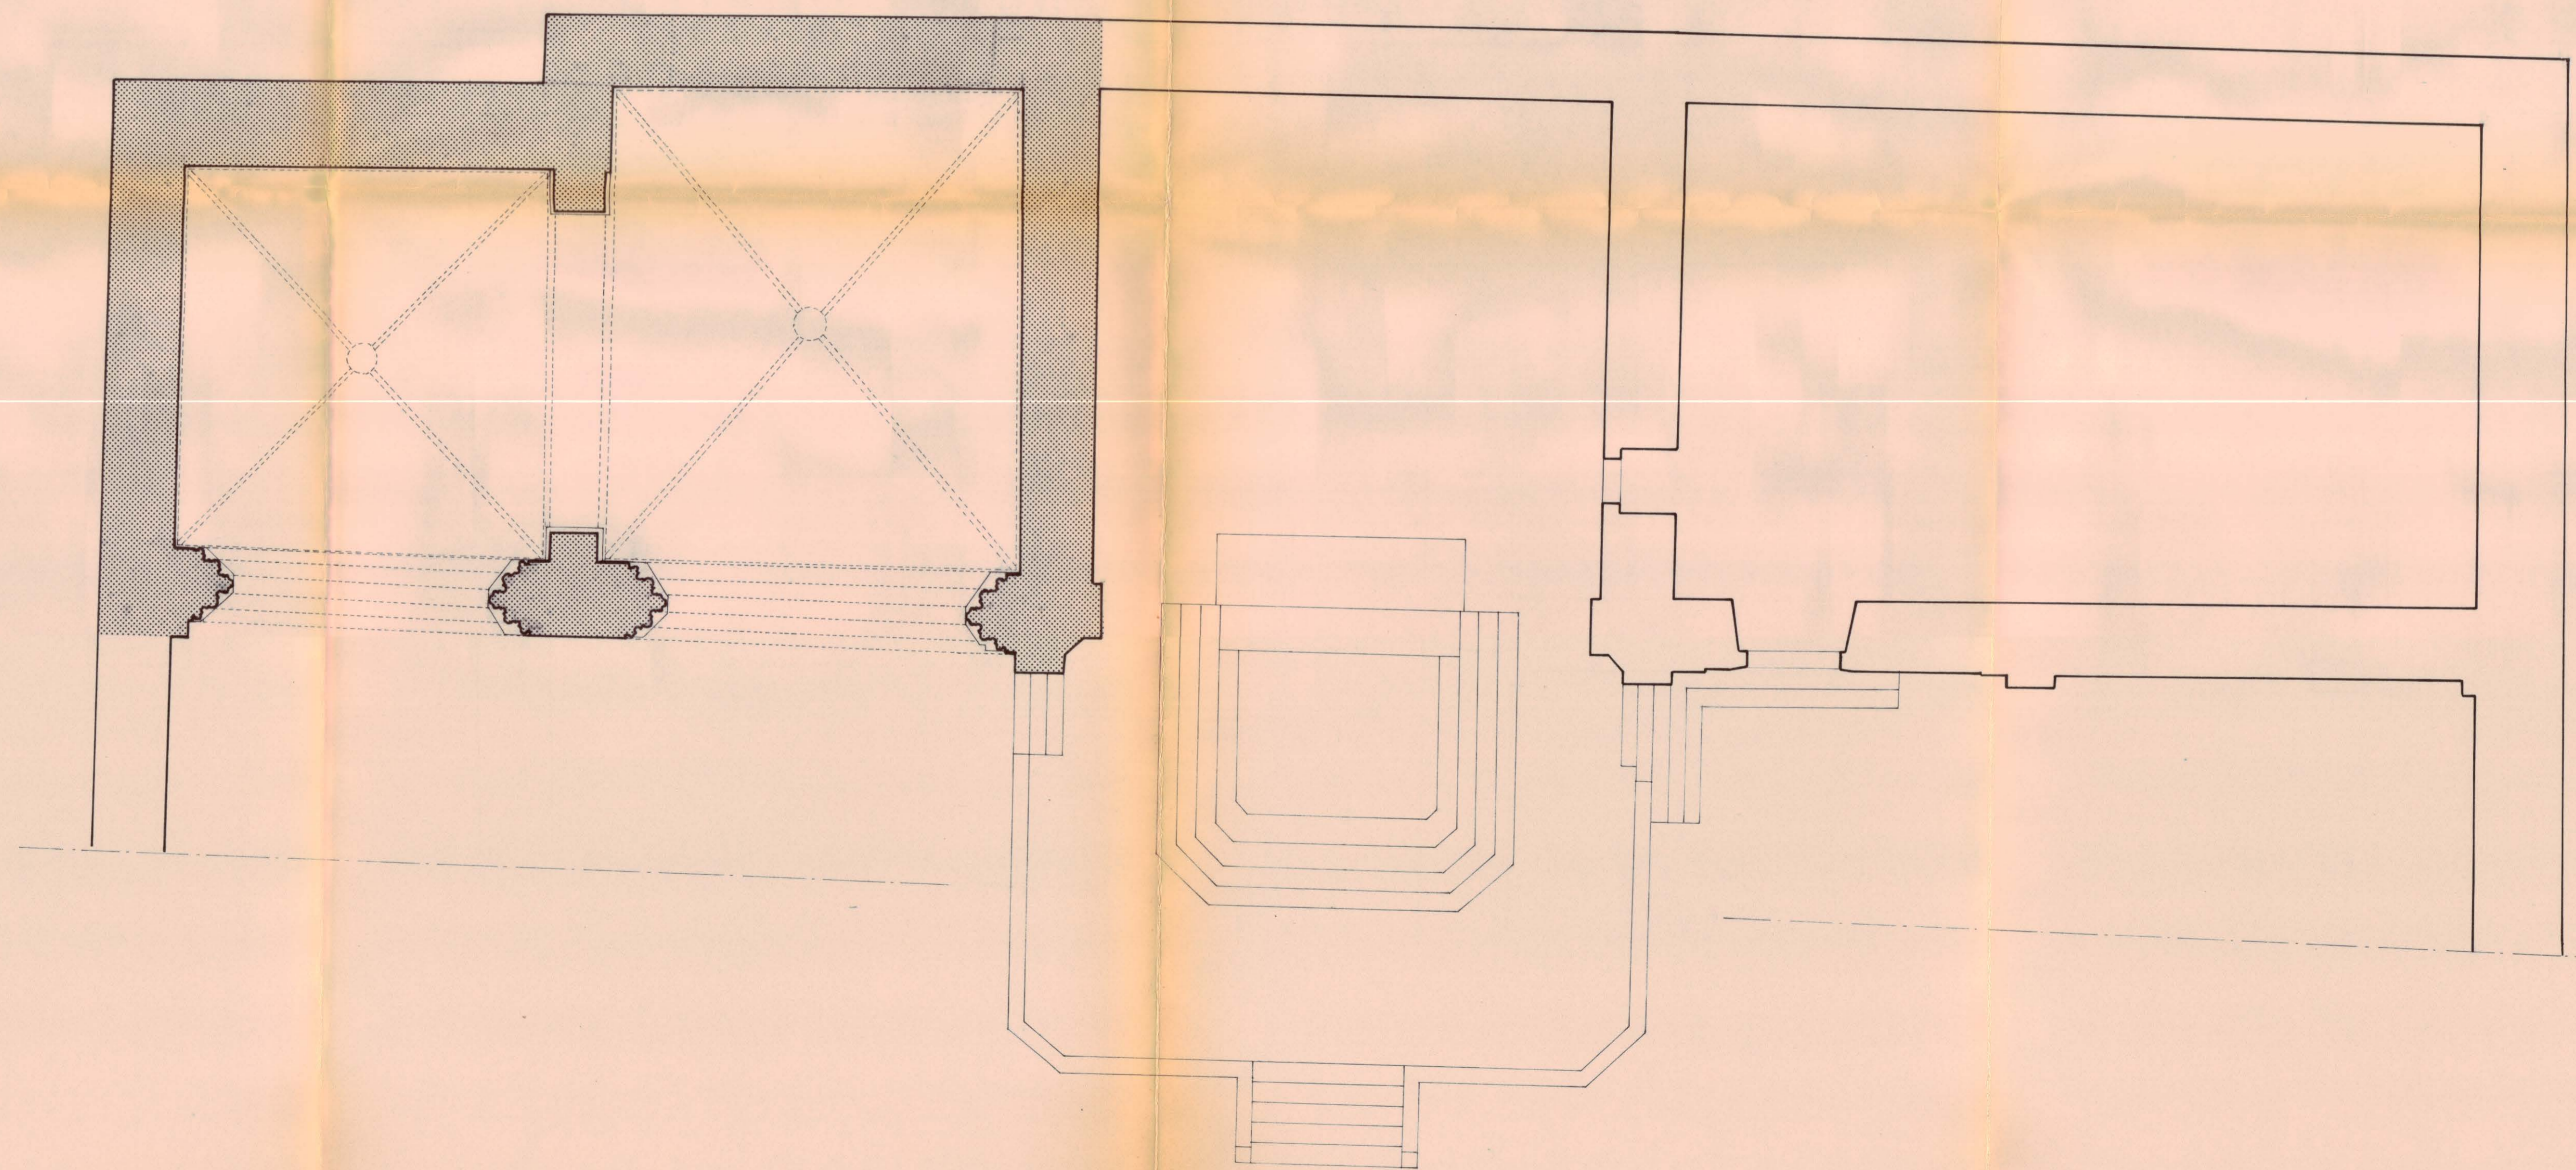

**MINISTERO PER I BENI CULTURALI E AMBIENTALI**

**SOPRINTENDENZA AI B.A.A.S.**

**PER LE PROV. DI CAGLIARI E ORISTANO**

**TAV. N.**

3

**LOCALITA'** : VILLASOR (CA)

**SCALA**

1:50

**RILIEVO** della Chiesa Parrocchiale di S. Biagio

**DATA**

6 - 10 - 1986

**ELABORATO** : PIANTA - particolare sul transetto

**IL RILEVATORE**

arch. P. Secci

**MINISTERO PER I BENI CULTURALI E AMBIENTALI**

**SOPRINTENDENZA AI B.A.A.S.**

**PER LE PROVV. DI CAGLIARI E ORISTANO**

**TAV. N.**

2

**LOCALITA'** : VILLASOR (CA)

**SCALA**

1:100

**RILIEVO** della Chiesa Parrocchiale di S. Biagio


**DATA**

6 - 10 - 1986

**ELABORATO** : PIANTA interventi di restauro

**IL RILEVATORE**

arch. P. Secci

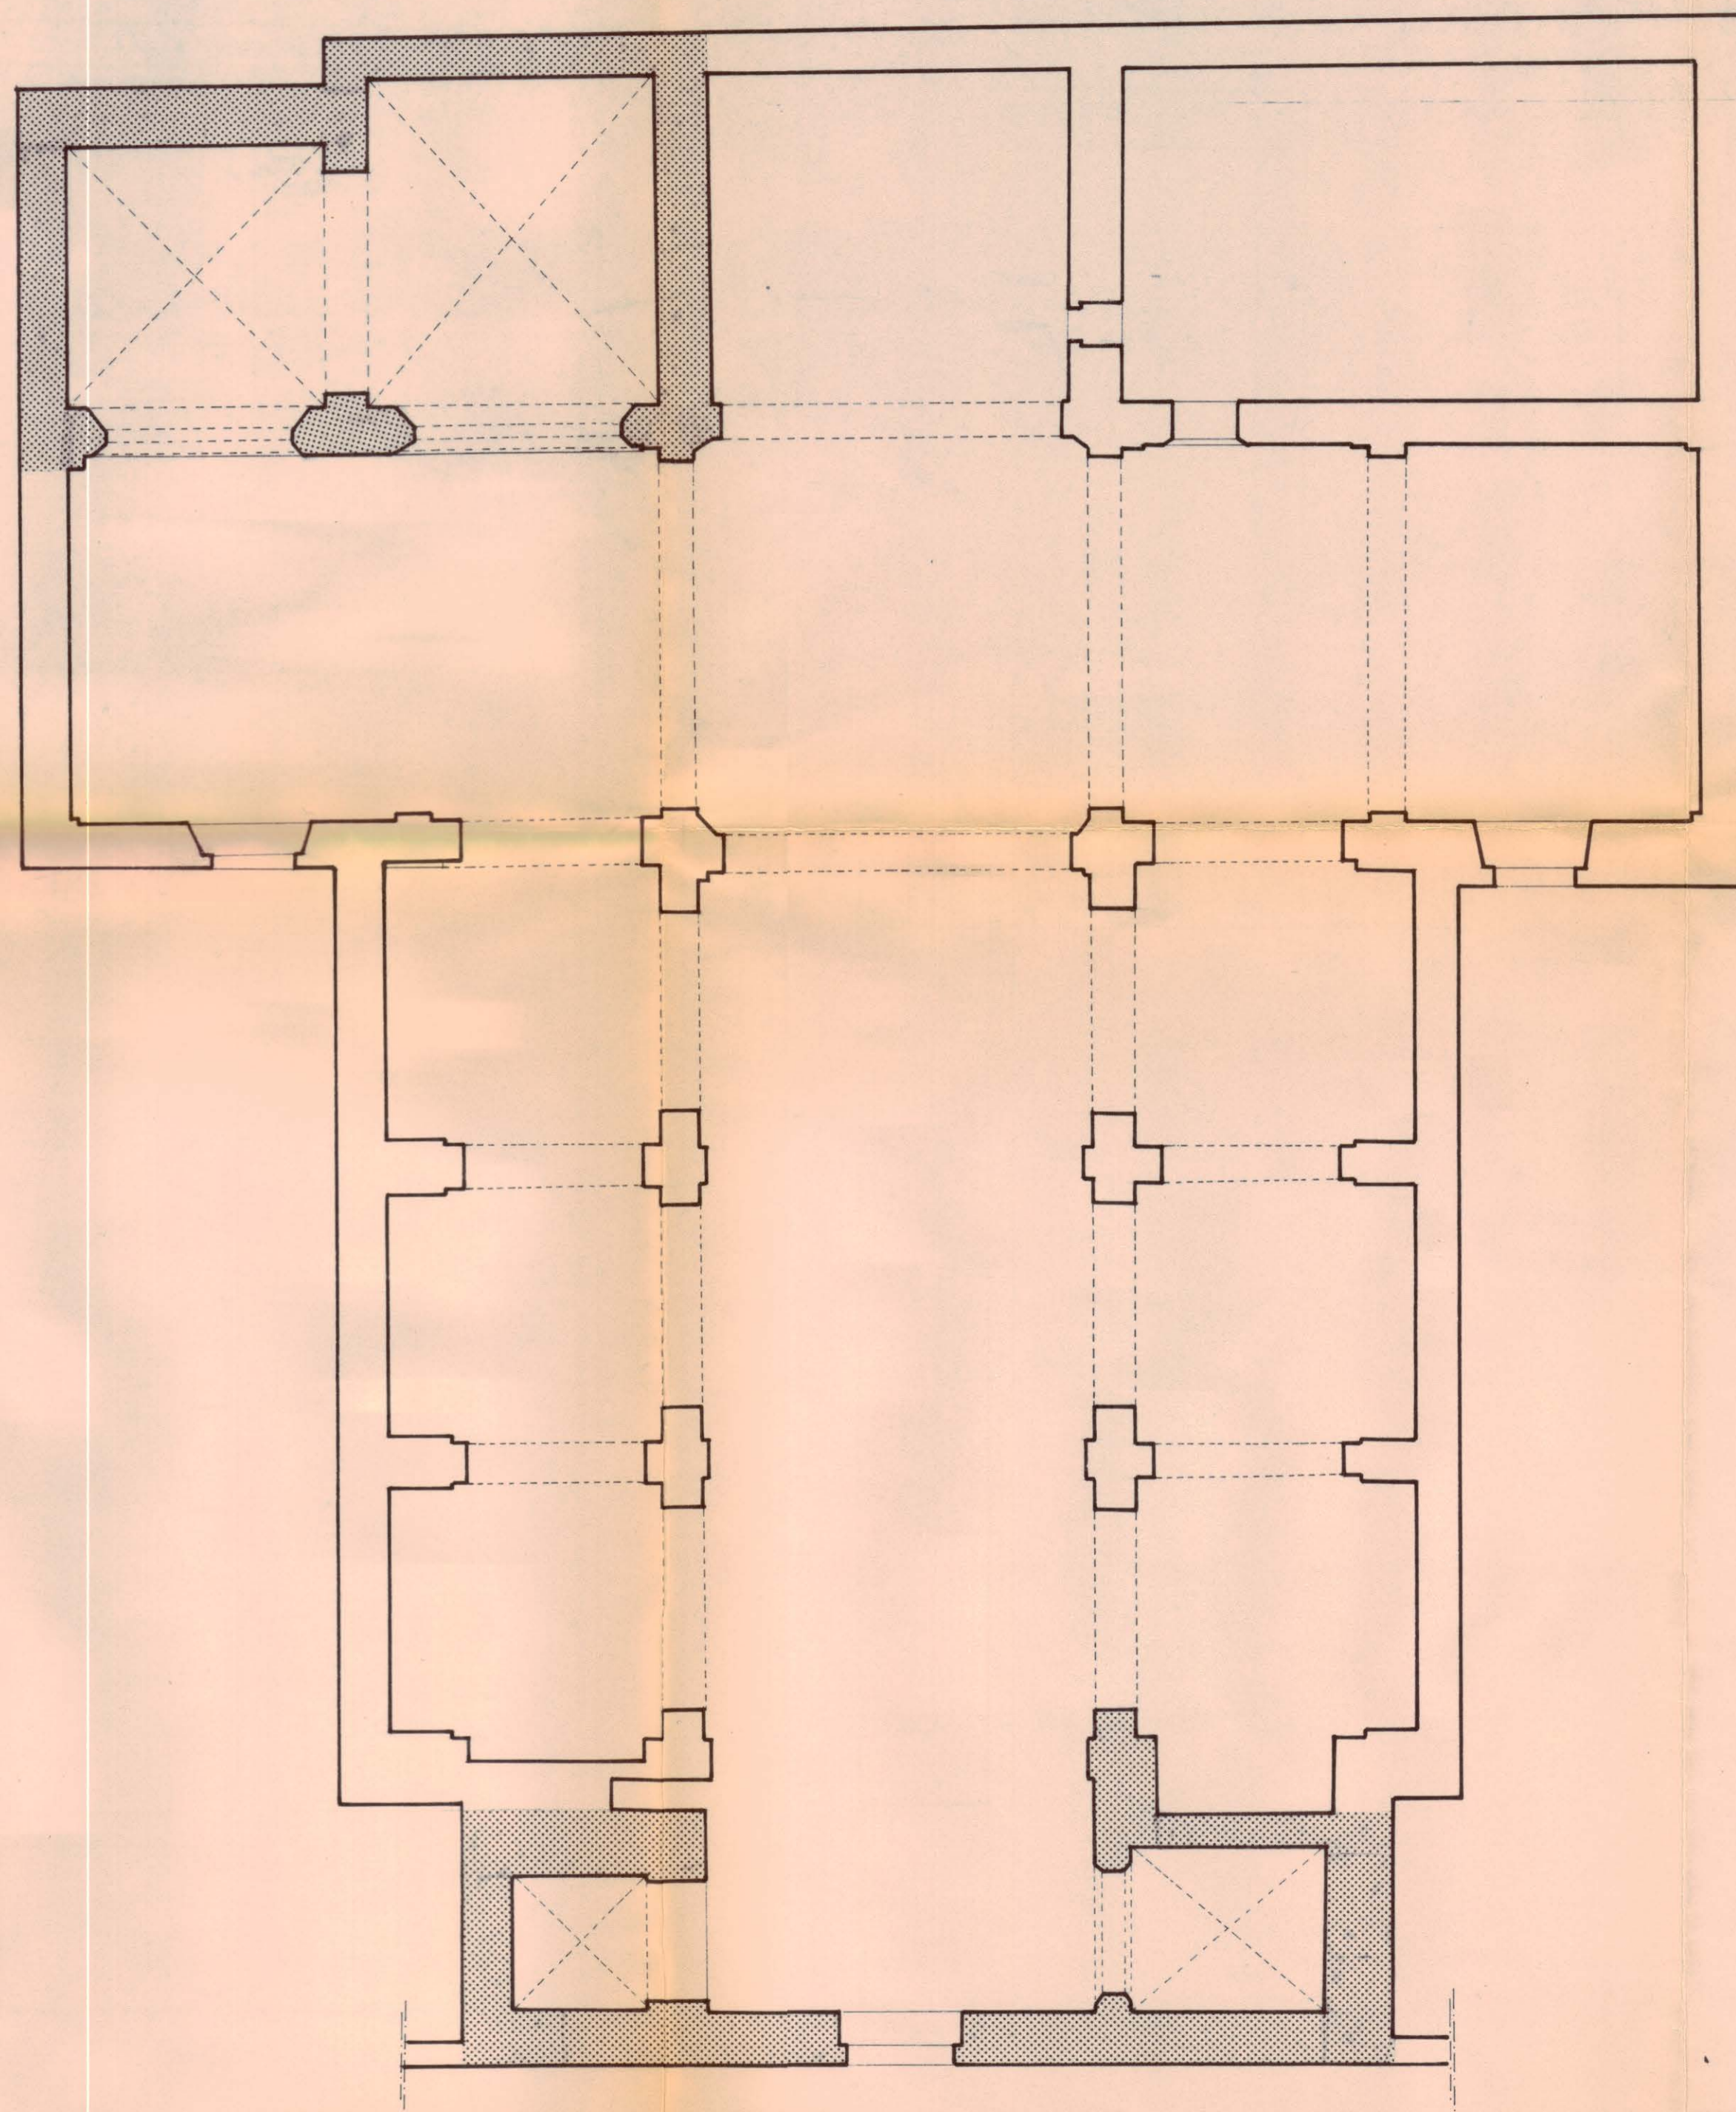

**PIANTA**

**SCALA 1:100**

**(PARTI INTERESSATE DAI LAVORI DI RESTAURO)**