



CHIESA DI S. ANTIOCO
PIANTA QUOTATA RAPP. 1:50

Arch. Angelo Manca

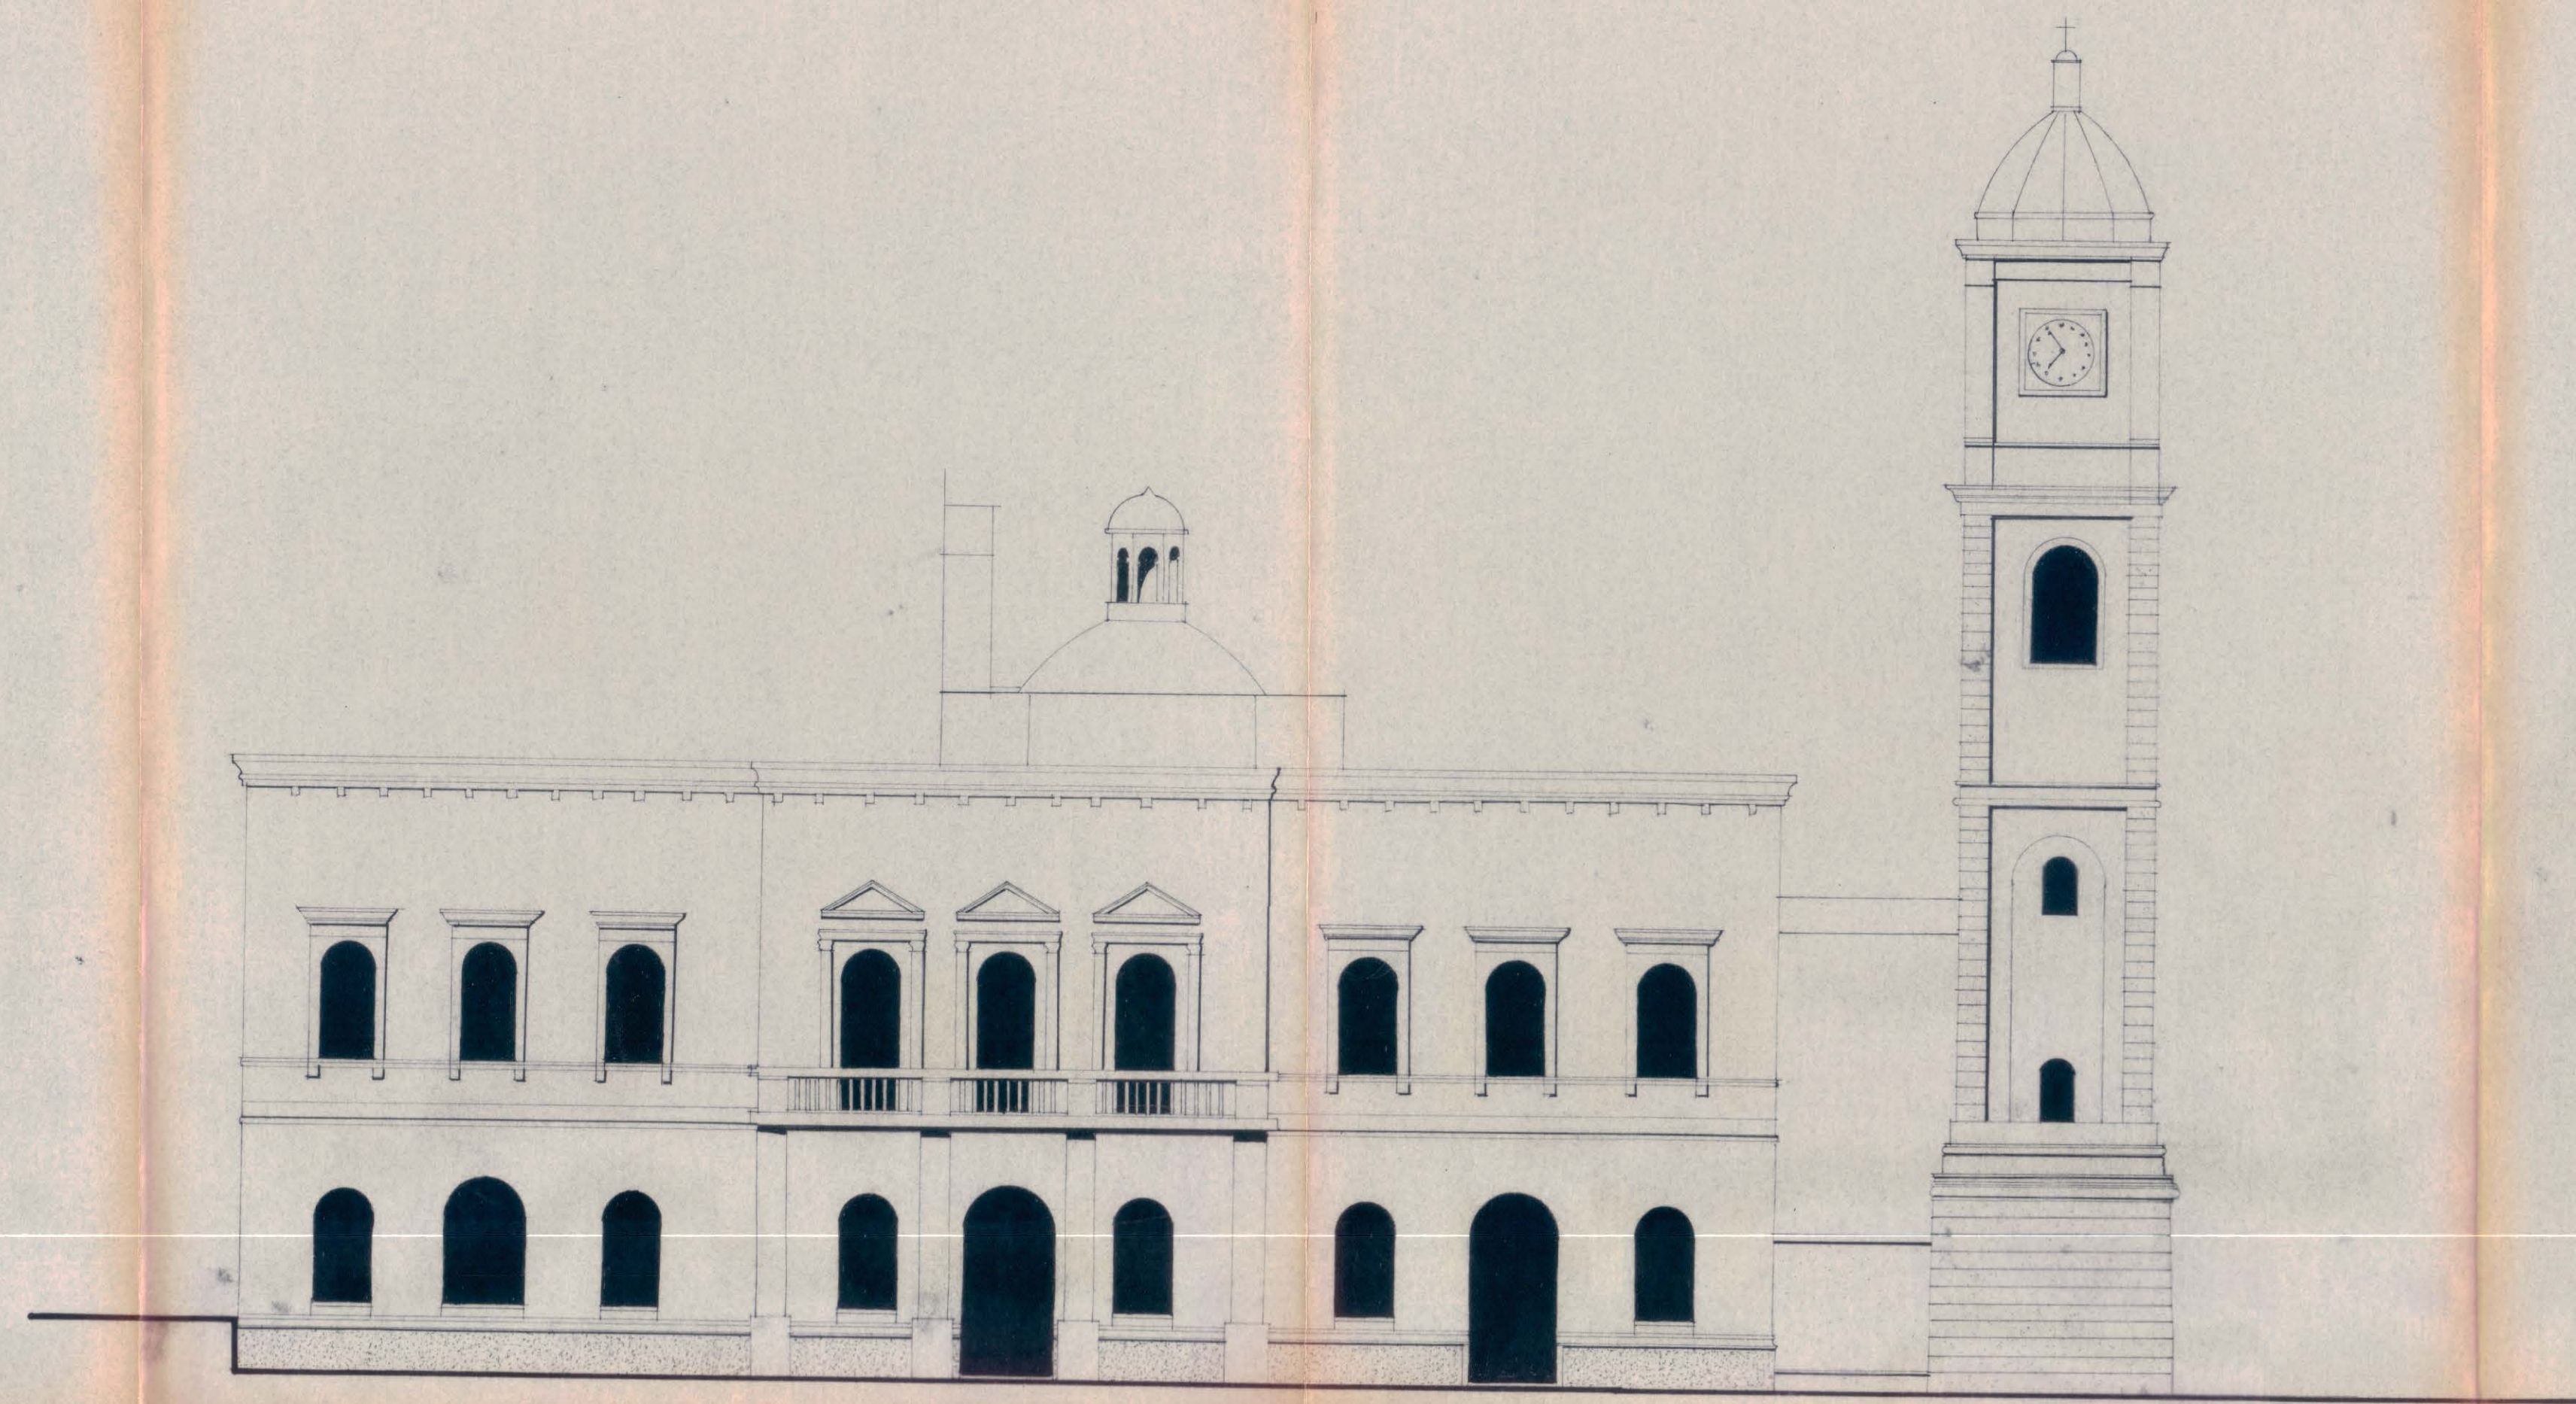

PROSP. ATTUALE FIANCO NORD

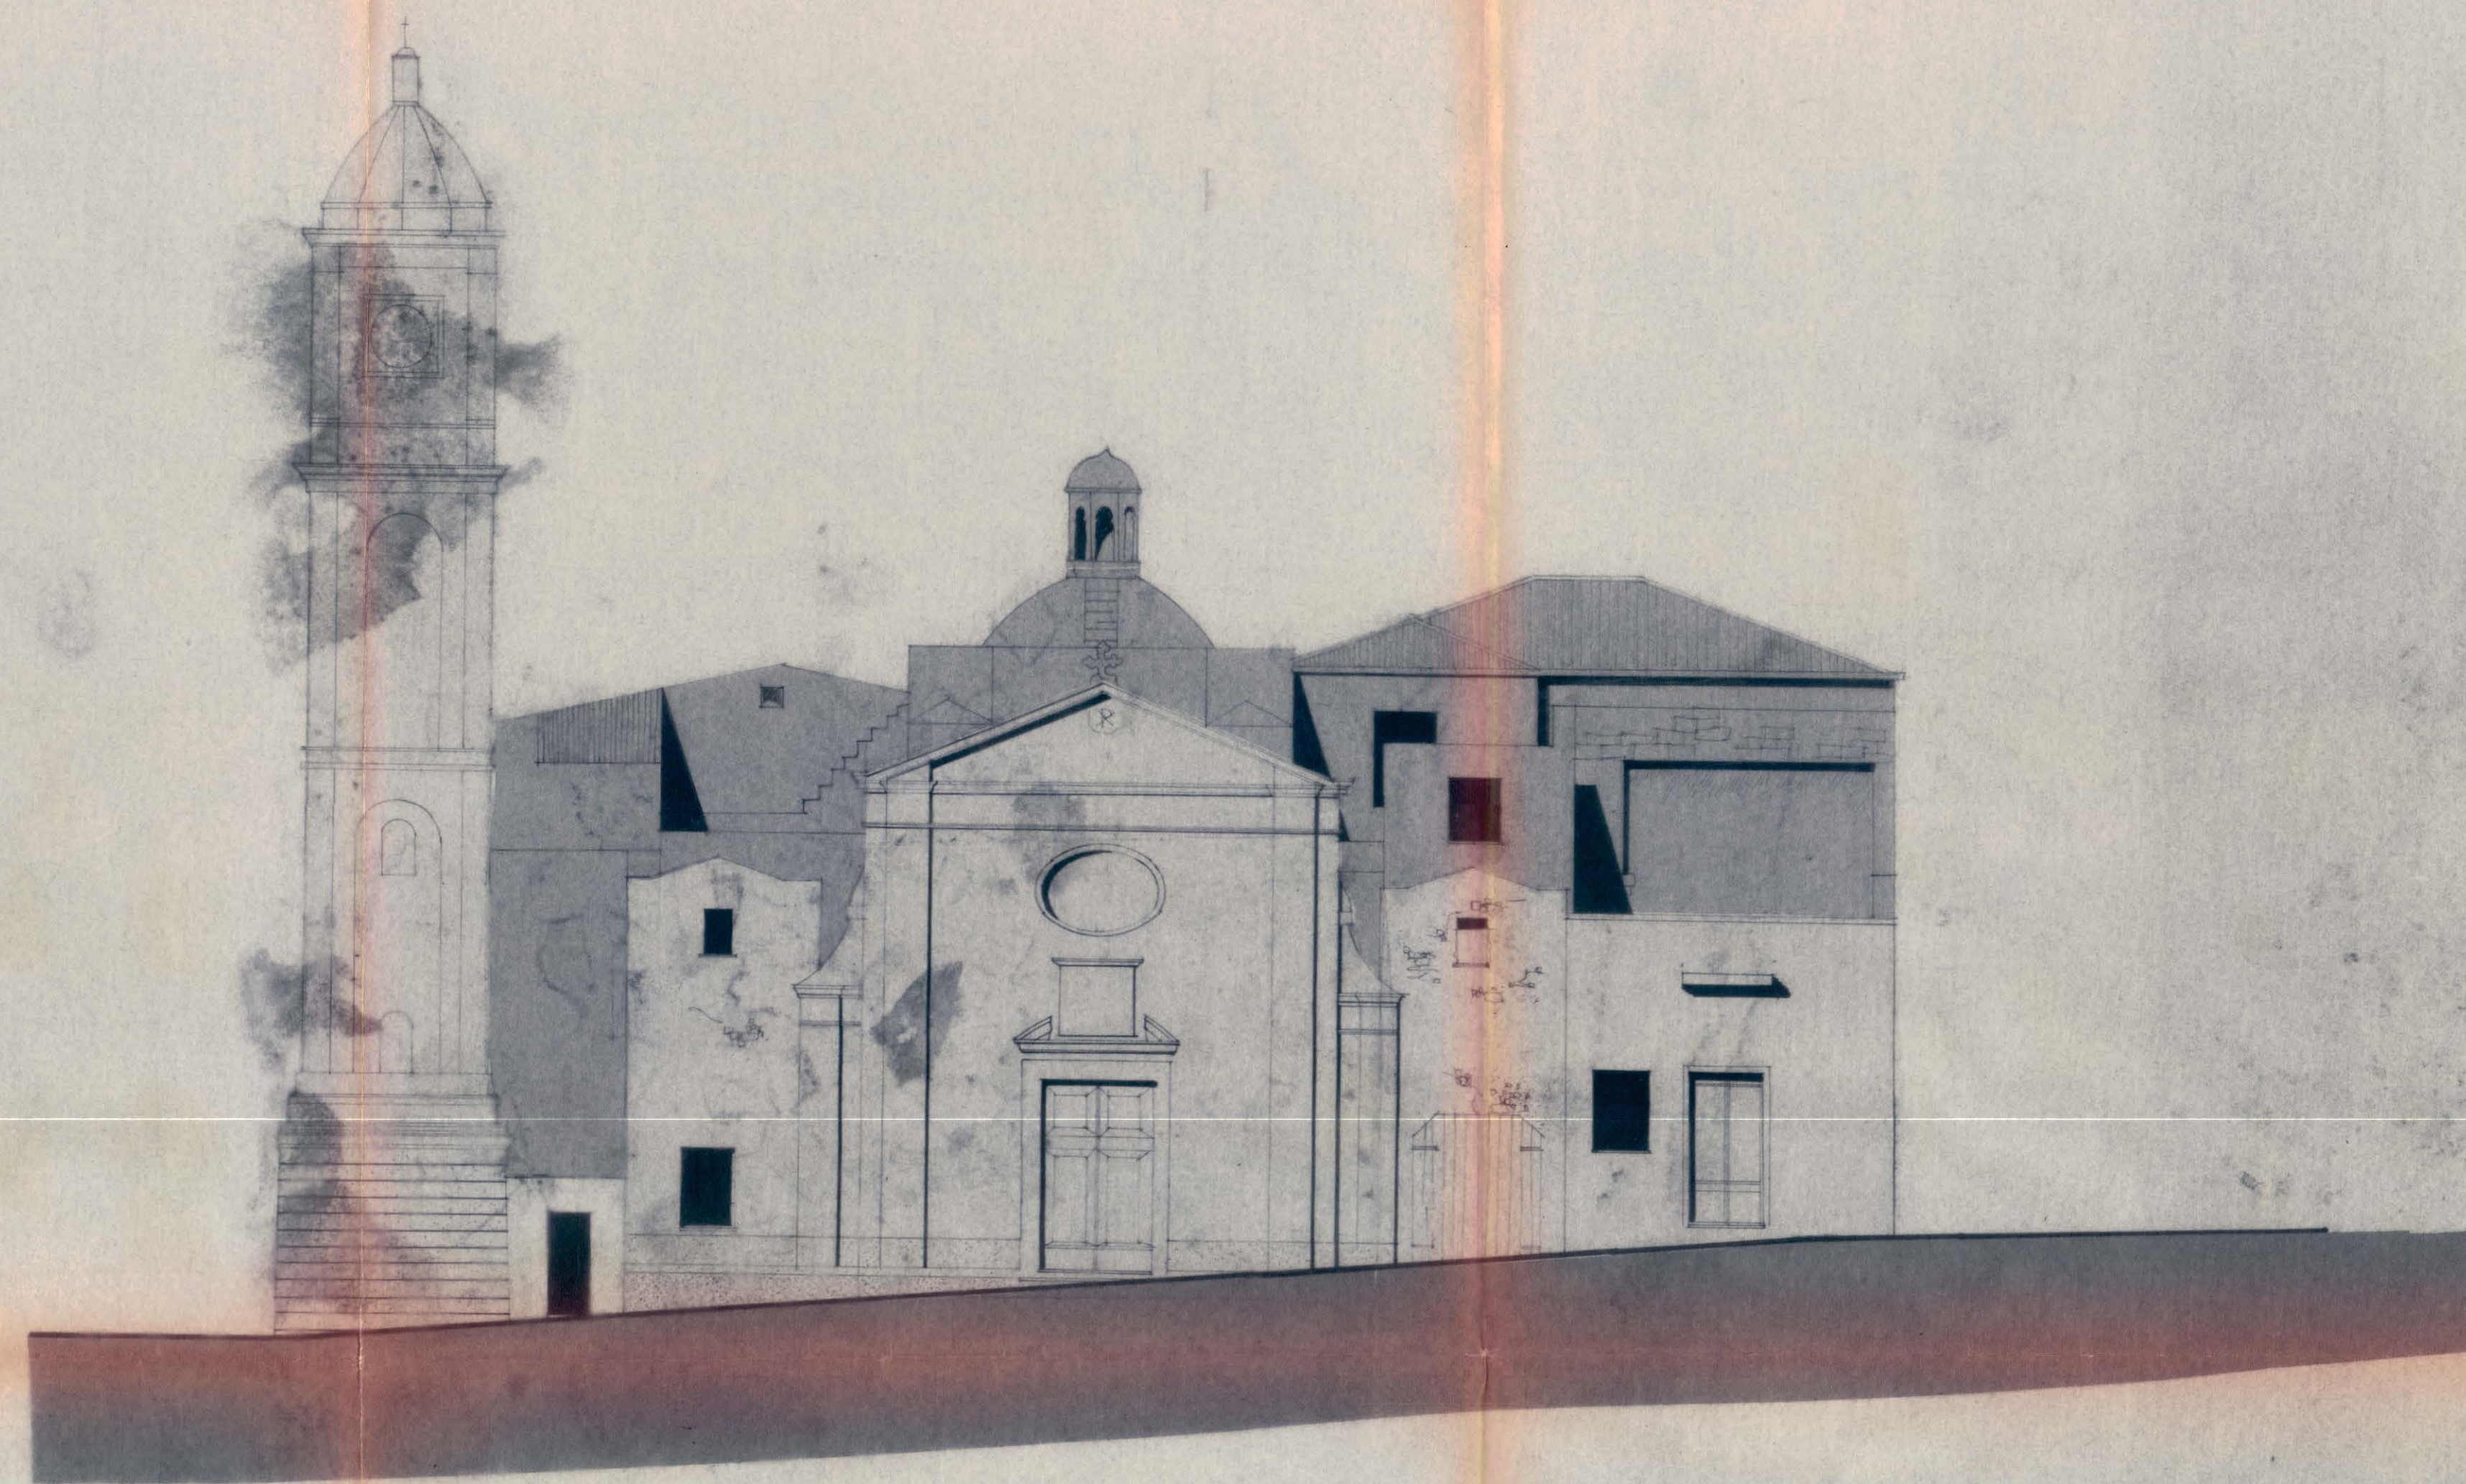

PROSP ATTUALE FIANCO OVEST

CHIESA DI S.ANTIOCO

PROSPETTI

Gen. 1872 - Disegnato da M. G. M. - 1872

Arch. Angelo Marzulli