

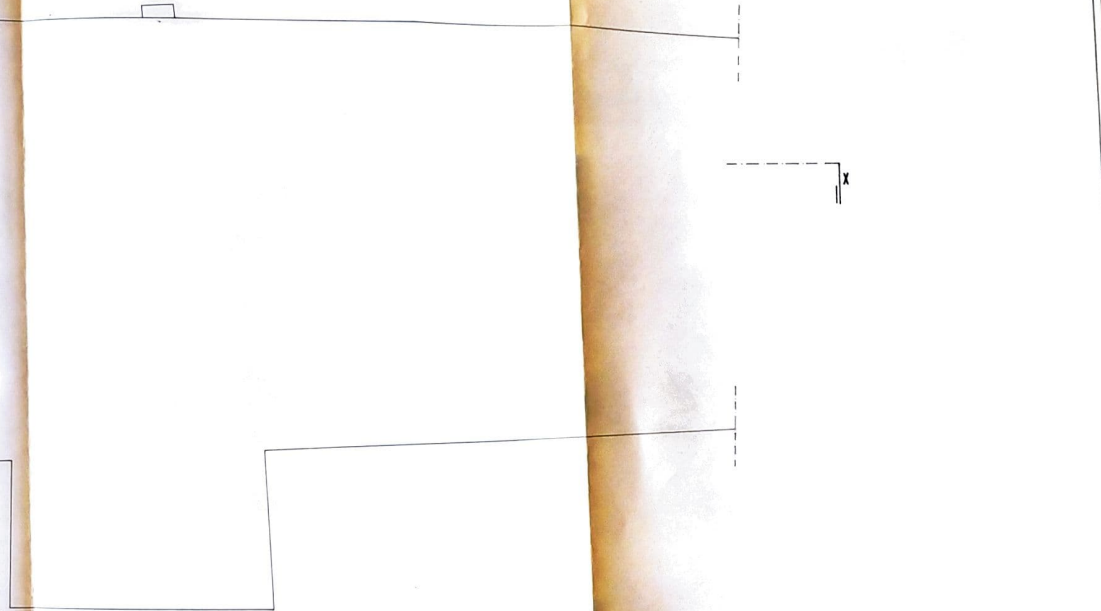


2

1 MODULO SCHEDE		2 ALLEGATO N.	
3 N. DI CATALOGO GENERALE		5 MINISTERO PER I BENI CULTURALI E AMBIENTALI ISTITUTO CENTRALE PER IL CATALOGO E LA DOCUMENTAZIONE	
4 N. DI CATALOGO INTERNAZIONALE 20/00025905		6 SOPRINTENDENZA AI BENI AMBIENTALI ARCHITETTONICI ARTISTICI E STORICI PER LE PROV. DI CAGLIARI ED ORISTANO	
7 RILIEVO DEL MONTE GRANATICO DEL COMUNE DI PAULI ARBAREI			
8 PIANTA PRIMO PIANO		SCALA 1:50	
9			
10			
11			
12 DATA ELABORAZIONE ALLEGATO		14 NOME COGNOME DEGLI AUTORE ALLEGATO SIMONETTA BIRARDI	
13 DISEGNATORE		15 FIRMA AUTOGRAFATA Birardi Simonetta	
17 NUMERO D'INVENTARIO		19 COLLOCAZIONE D'ARCHIVIO	
20 DATA PRESA IN CARICO		21 FIRMA DEL FUNZIONARIO	

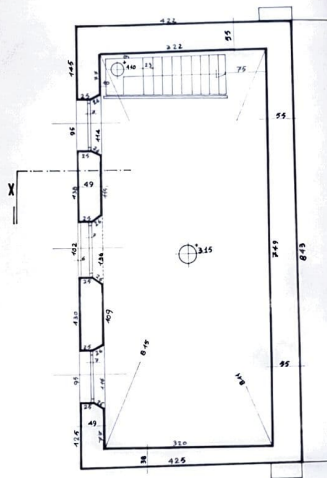

1	2	5 MINISTERO PER I BENI CULTURALI E AMBIENTALI ISTITUTO CENTRALE PER IL CATALOGO E LA DOCUMENTAZIONE	
3		6 SOPRINTENDENZA AI BENI AMBIENTALI ARCHITETTONICI ARTISTICI E STORICI PER LE PROV. DI CAGLIARI ED ORISTANO	
4		10	
7 RILIEVO DEL MONTE GRANATICO DEL COMUNE DI PAULI ARBAREI			
8 PIANTA COPERTURA SCALA 1:50			
9			
10			
11			
12		14 SIMONETTA BIRARDI	
13 DISEGNATORE		15 <i>Simonetta</i>	
16		17	
18		19	

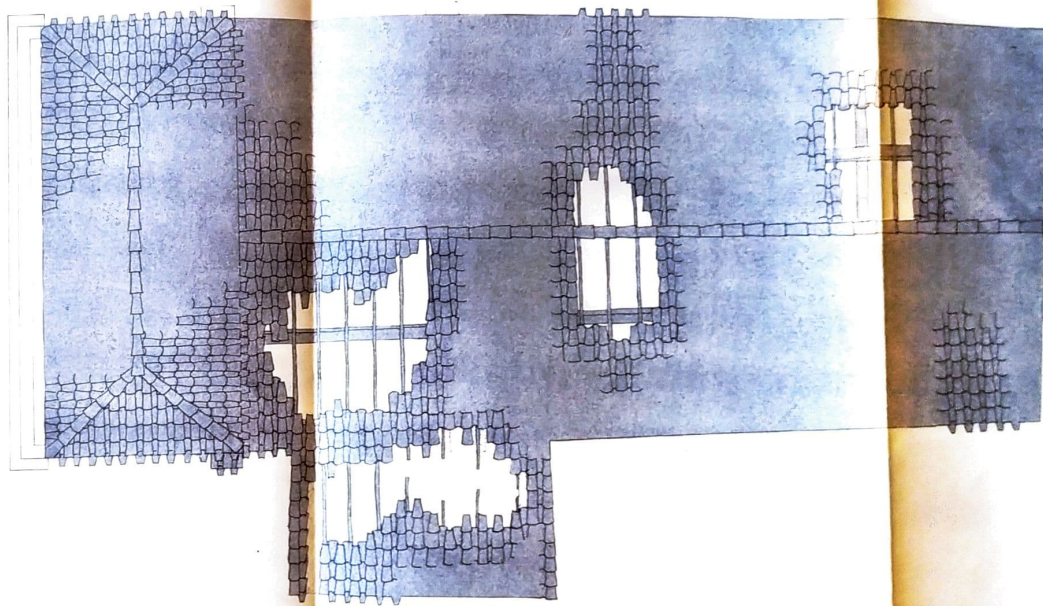

24

1	MODELLO SCHEDA	2	ALLEGATO N°	5	INTERESTAZIONE UFFICIALE DELL'ALLEGATO
3	N° DI CATALOGO GENERALI	MINISTERO PER I BENI CULTURALI E AMBIENTALI ISTITUTO CENTRALE PER IL CATALOGO E LA DOCUMENTAZIONE			6
4	N° DI CATALOGO INTERNAZIONALE	SOPRINTENDENZA O ISTITUTO AUTONOMO			10
30/00025305		SOPRINTENDENZA AI BENI AMBIENTALI ARCHITETTONICI ARTISTICI E STORICI PER LE PROV. DI CAGLIARI ED ORISTANO			
OGGETTO DELLA SCHEDA					
7	RILIEVO DEL MONTE GRANATICO DEL COMUNE DI PAULI ARBAREI				
OGGETTO DELL'ALLEGATO					
8	PROSPETTO PRINCIPALE				SCALA 1:50
GENESI TIPO E CARATTERISTICHE DELL'ALLEGATO					
RIFERIMENTO AD ALTRI ALLEGATI DELLA MEDESIMA SCHEDA					
RIFERIMENTO AD ALTRE SCHEDE DI QUALSIASI MODELLO					
12	DATA ELABORAZIONE	ALLEGATO	14	NOME COGNOME DEGLI AUTORE	ALLEGATO
			SIMONETTA BIRARDI		
13	QUALIFICA PROFESSIONALE	15			
DISEGNATORE		FIRMA AUTOGRAFA			
		Birardi Simonetta			
17		NUMERO D'INVENTARIO		19	
18		DATA PRESA INCARICO		20	
		FIRMA DEL FUNZIONARIO			



5

1	MODELLO SCHEMA	2	ALLEGATO N.
3	N. DI CATALOGO GENERALE		
4	N. DI CATALOGO INTERNAZIONALE		
	20/00025905		
5	INTERESTAZIONE UFFICIALE DELL'ALLEGATO		
6	MINISTERO PER I BENI CULTURALI E AMBIENTALI ISTITUTO CENTRALE PER IL CATALOGO E LA DOCUMENTAZIONE		
7	SOPRINTENDENZA AI BENI AMBIENTALI ARCHITETTONICI ARTISTICI E STORICI PER LE PROV. DI CAGLIARI ED ORISTANO		

OGGETTO DELLA SCHEMA
7 RILIEVO DEL MONTE GRANATICO DEL COMUNE DI PAULI ARBAREI

OGGETTO DELL'ALLEGATO
8 PROSPETTO LATERALE SCALA 1:50


GENESI, TIPO E CARATTERISTICHE DELL'ALLEGATO

RIFERIMENTO AD ALTRI ALLEGATI DELLA MEDESIMA SCHEMA

RIFERIMENTO AD ALTRE SCHEDE DI QUALSIASI MODELLO


12	DATA	ELABORAZIONE	ALLEGATO	14	NOME	COGNOME	DELL'AUTORE	ALLEGATO
					SIMONETTA BIRARDI			
13	QUALIFICA PROFESSIONALE			15	FIRMA AUTOGRAFA			
	DISEGNATORE				Birardi Simonetta			

17	NUMERO D'INVENTARIO	19	COLLOCAZIONE D'ARCHIVIO
18	DATA DELLA INCARICO	20	FIRMA DEL FUNZIONARIO

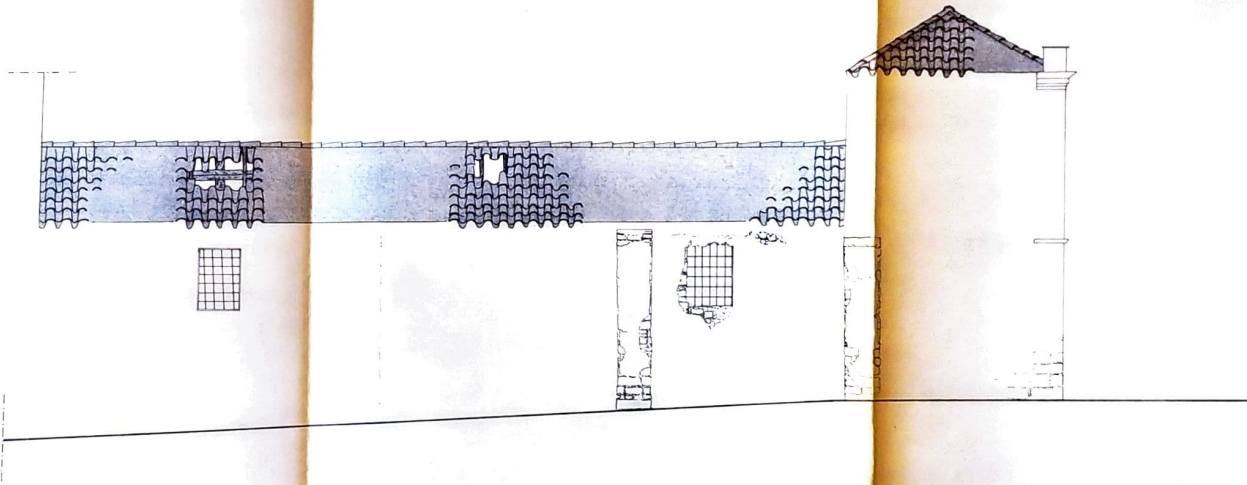

6

1. MODELLO SCHEMA		2. ALLEGATO N°	
3. N° DI CATALOGO CENTRALE		3. N° DI CATALOGO INTERNAZIONALE	
4. 20/00025905		5. 10	
6. MINISTERO PER I BENI CULTURALI E AMBIENTALI ISTITUTO CENTRALE PER IL CATALOGO E LA DOCUMENTAZIONE 7. SOPRINTENDENZA AI BENI AMBIENTALI ARCHITETTONICI ARTISTICI E STORICI PER LE PROV. DI CAGLIARI ED ORISTANO			
7. OGGETTO DELLA SCHEMA			
7. RILIEVO DEL MONTE GRANATICO DEL COMUNE DI PAULI ARBAREI			
8. OGGETTO DELL'ALLEGATO			
8. SEZIONE X-X SCALA 1:50			
9. OGGETTO DEL DISEGNO			
9. SEMI: TIPO E CARATTERISTICHE DELL'ALLEGATO			
10. ALLEGAMENTO AD ALTRI ALLEGATI DELLA STESSA SCHEMA			
11. ALLEGAMENTO AD ALTRI SCHEMI DI QUALSIASI MODELLO			
12. DATA E REDAZIONE		12. ALLEGATO	
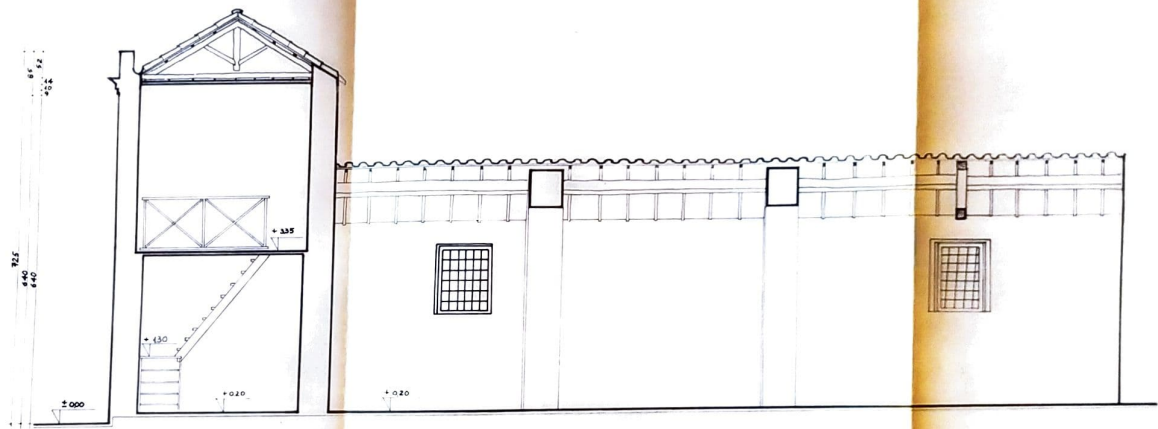

14. **SIMONETTA BIRARDI**
 15. *Simonetta Birardi*