



MINISTERO PER I BENI CULTURALI ED AMBIENTALI

SOPRINTENDENZA PER I BENI AMBIENTALI ED ARCHITETTONICI DELLA BASILICATA

POTENZA - 41

VENT. N.

LOC.

LEGGE 1 Giugno 1939 n. 1089

VINCOLO MONUMENTALE

MUNE

PISTICCI (MT)

OGGETTO DEL VINCOLO

ABBZIA S.MARIA LA SANITA' DEL CASALE

Ditta:

Foglio: 81 Scala: 1:2000



Vincolo diretto (art. 2 e 3) P.lle A - 103 - 185 (Parte)




Zona di rispetto (art. 21) P.lle 105 (Parte) - 104 - 102 - 185 (Parte) - 340 (Parte) - 112 (Parte) - 404 (Parte)

Vista Soprintendente Reggente (Affilio Maurano)



IL TECNICO (Ing. Mario Maragno)

Handwritten signature of Ing. Mario Maragno

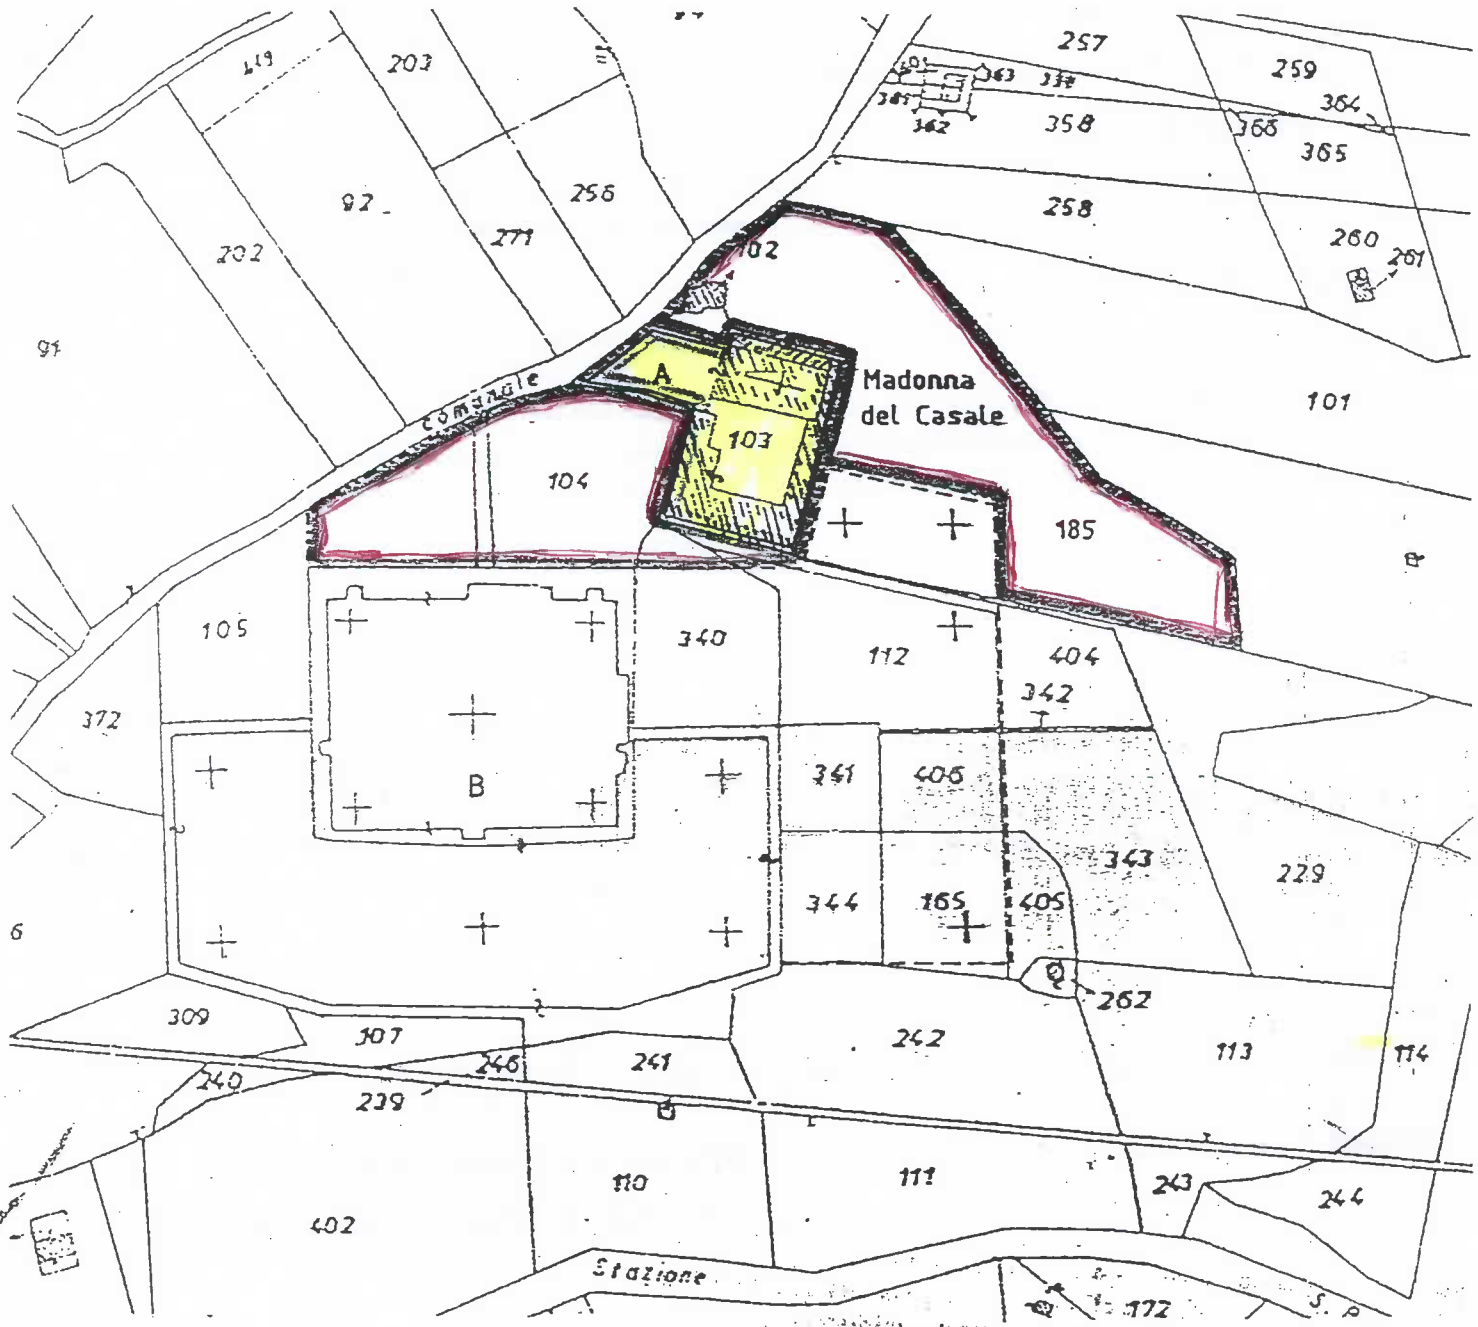

VISTO  
 IL DIRETTORE GENERALE

N



5 GEN. 1996

*h*