

IL SOPRINTENDENTE ARCH. GIANFRANCO RUGGIERI

TIVOLI (ROMA) VILLA D'ESTE
GROTTA DI DIANA

DIRETTORE DEI LAVORI: ARCH. ISABELLA BARISI
ASSISTENTE: GEOM. DOMENICO PAULON







RILIEVO ARCHITETTONICO

ARCH. ANNA TONELLI



SEZIONE TRASVERSALE-PIANTA
SCALA 1:50
PERIZIA N. 700 DEL 28. 10. 1991

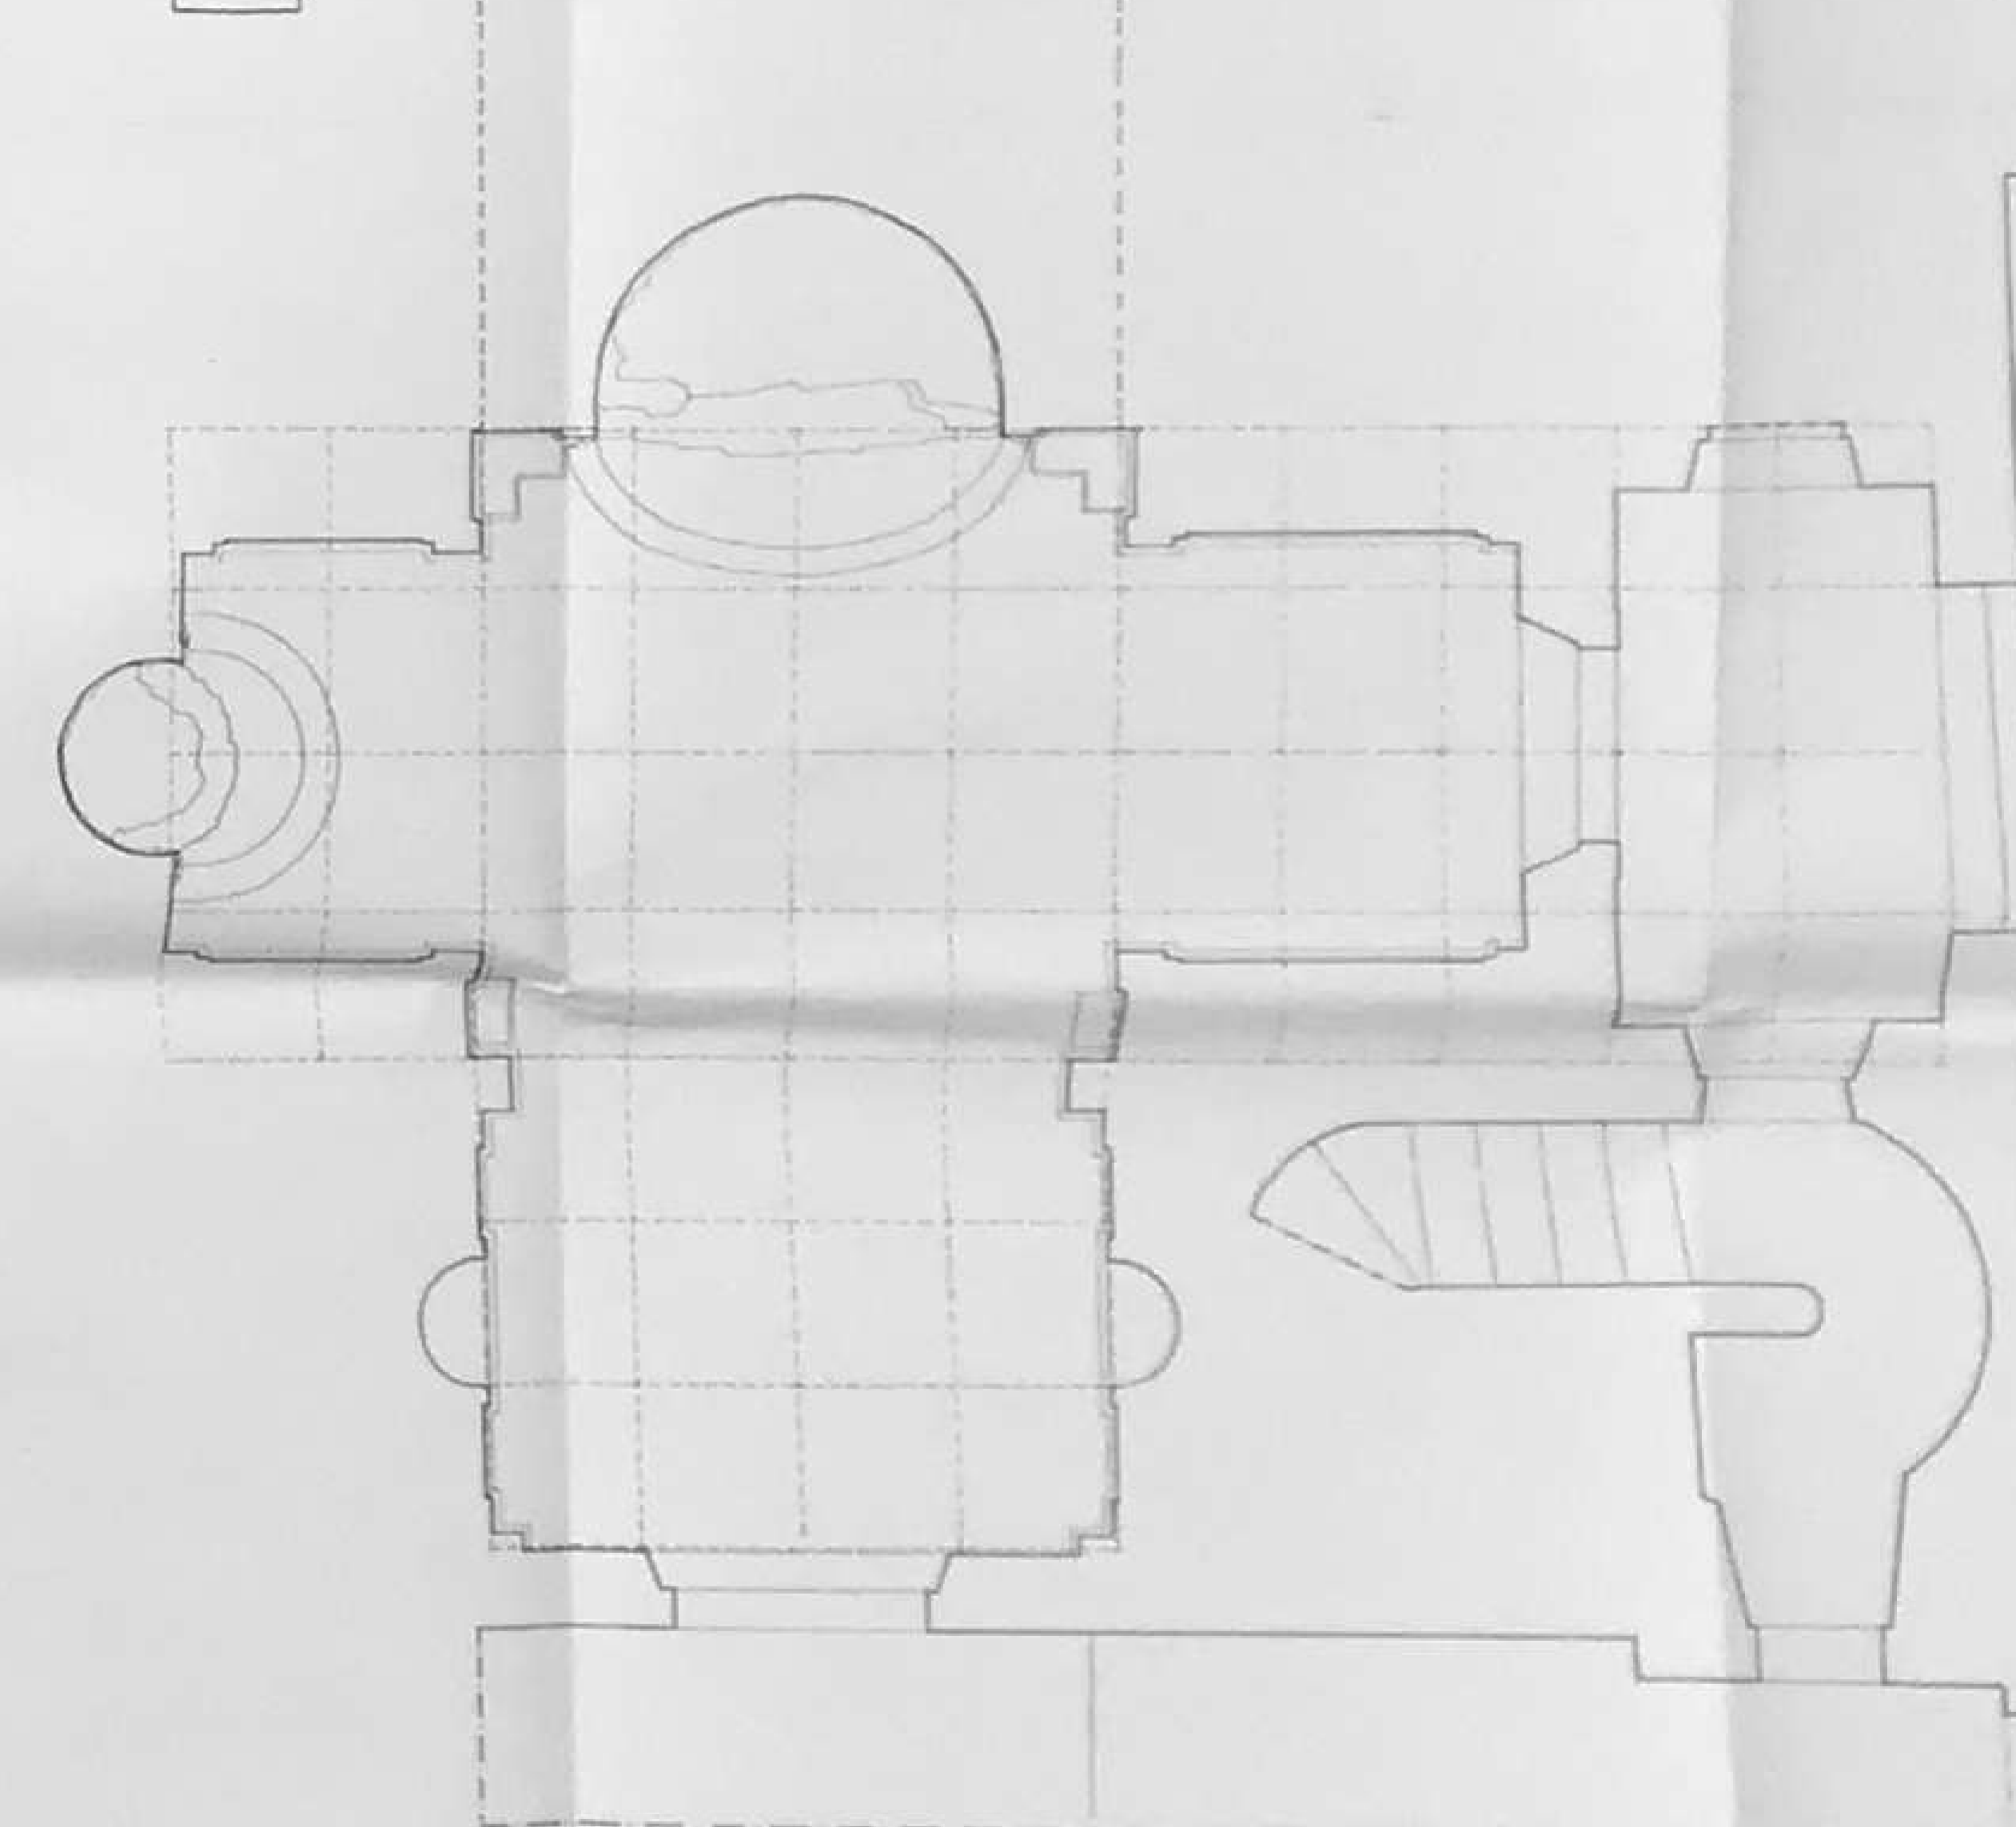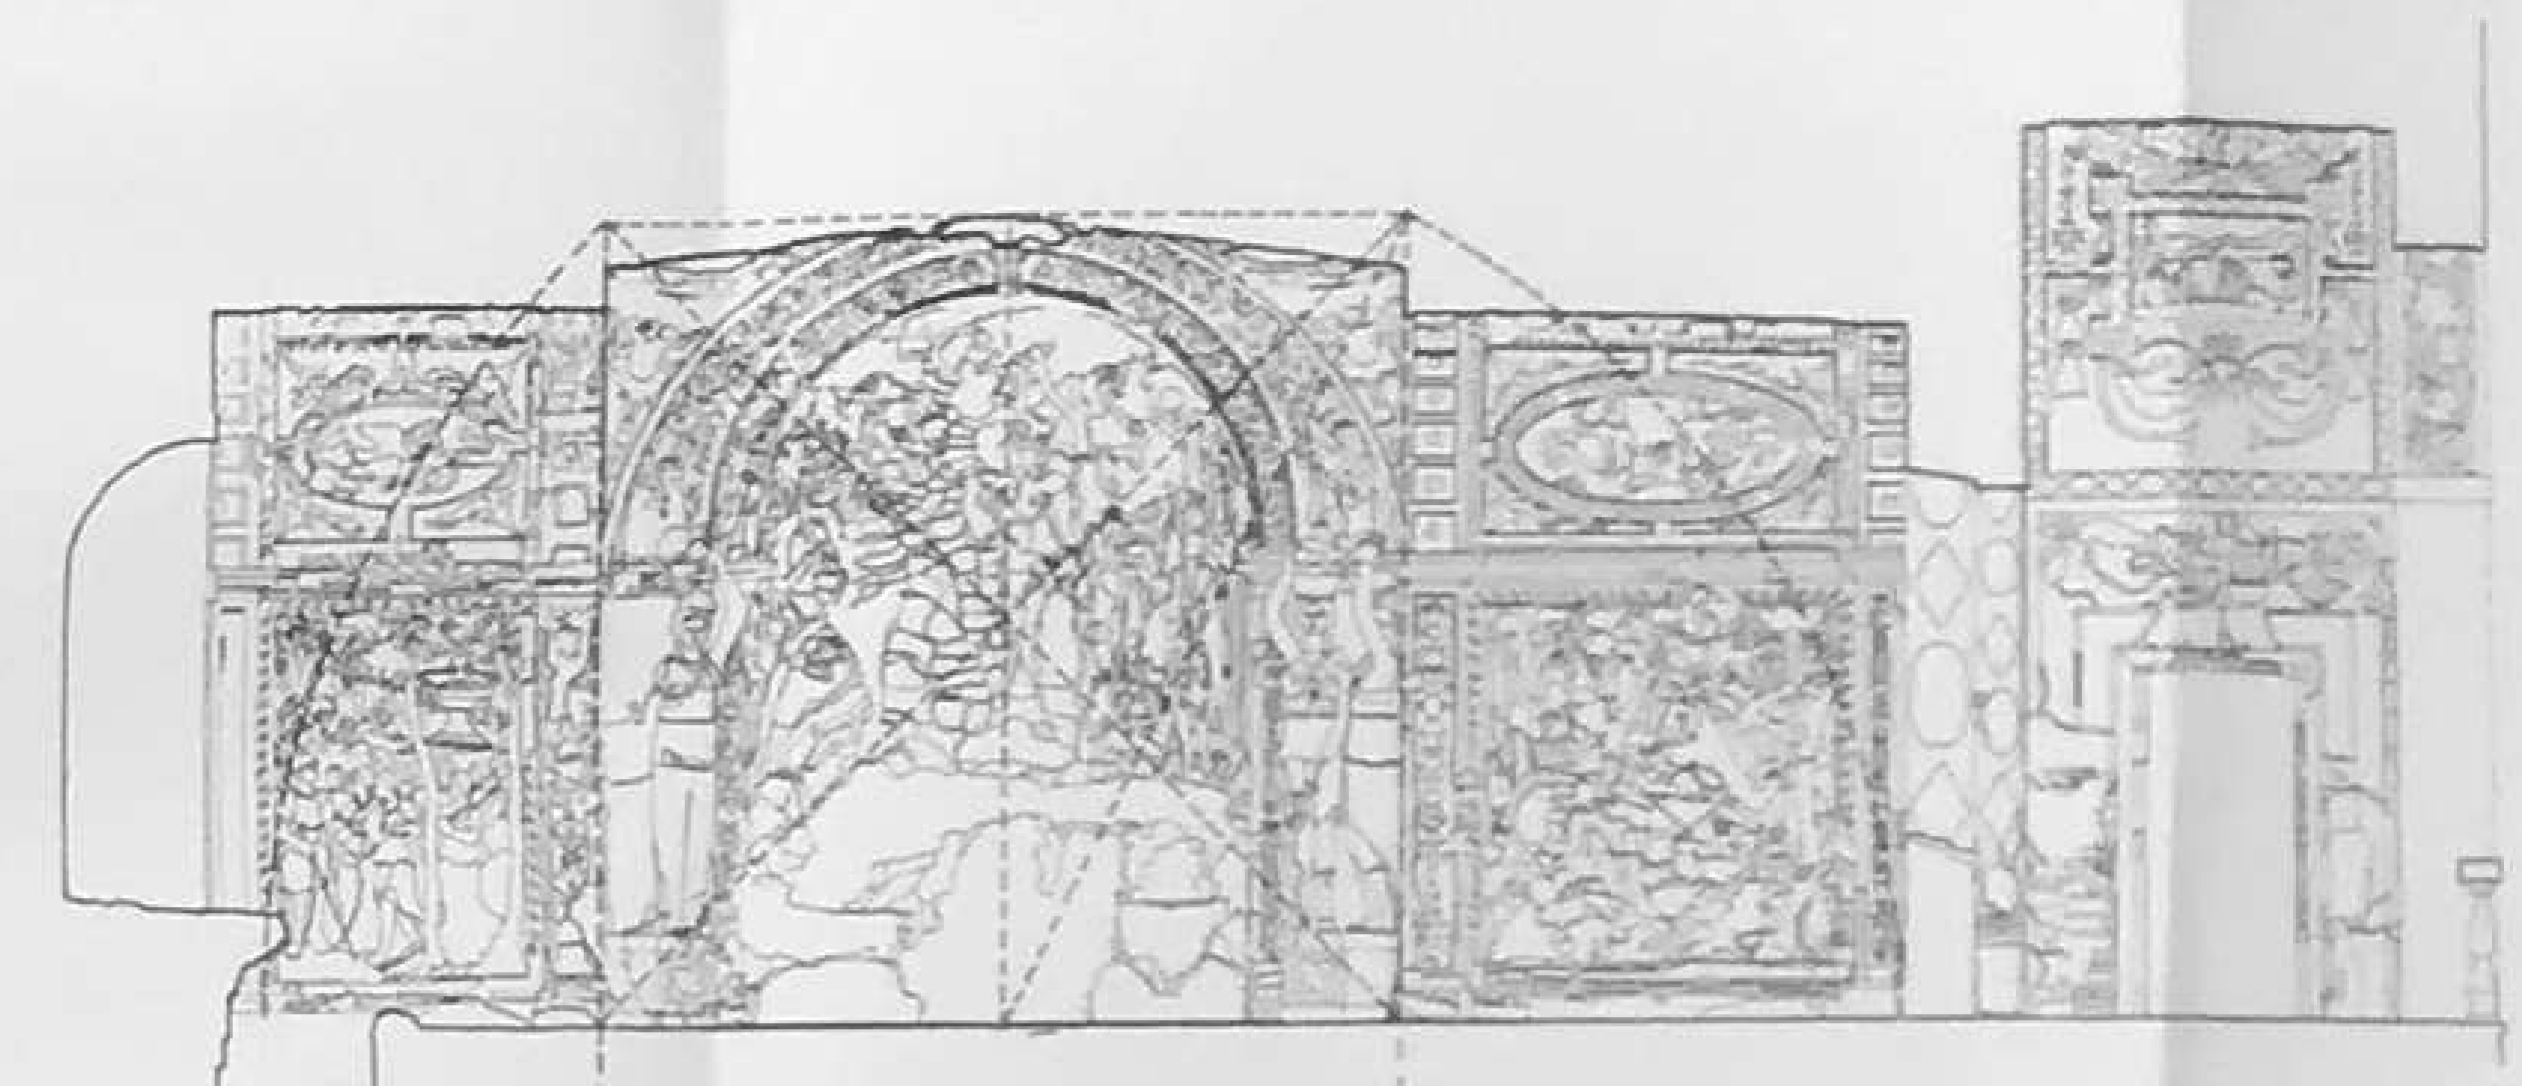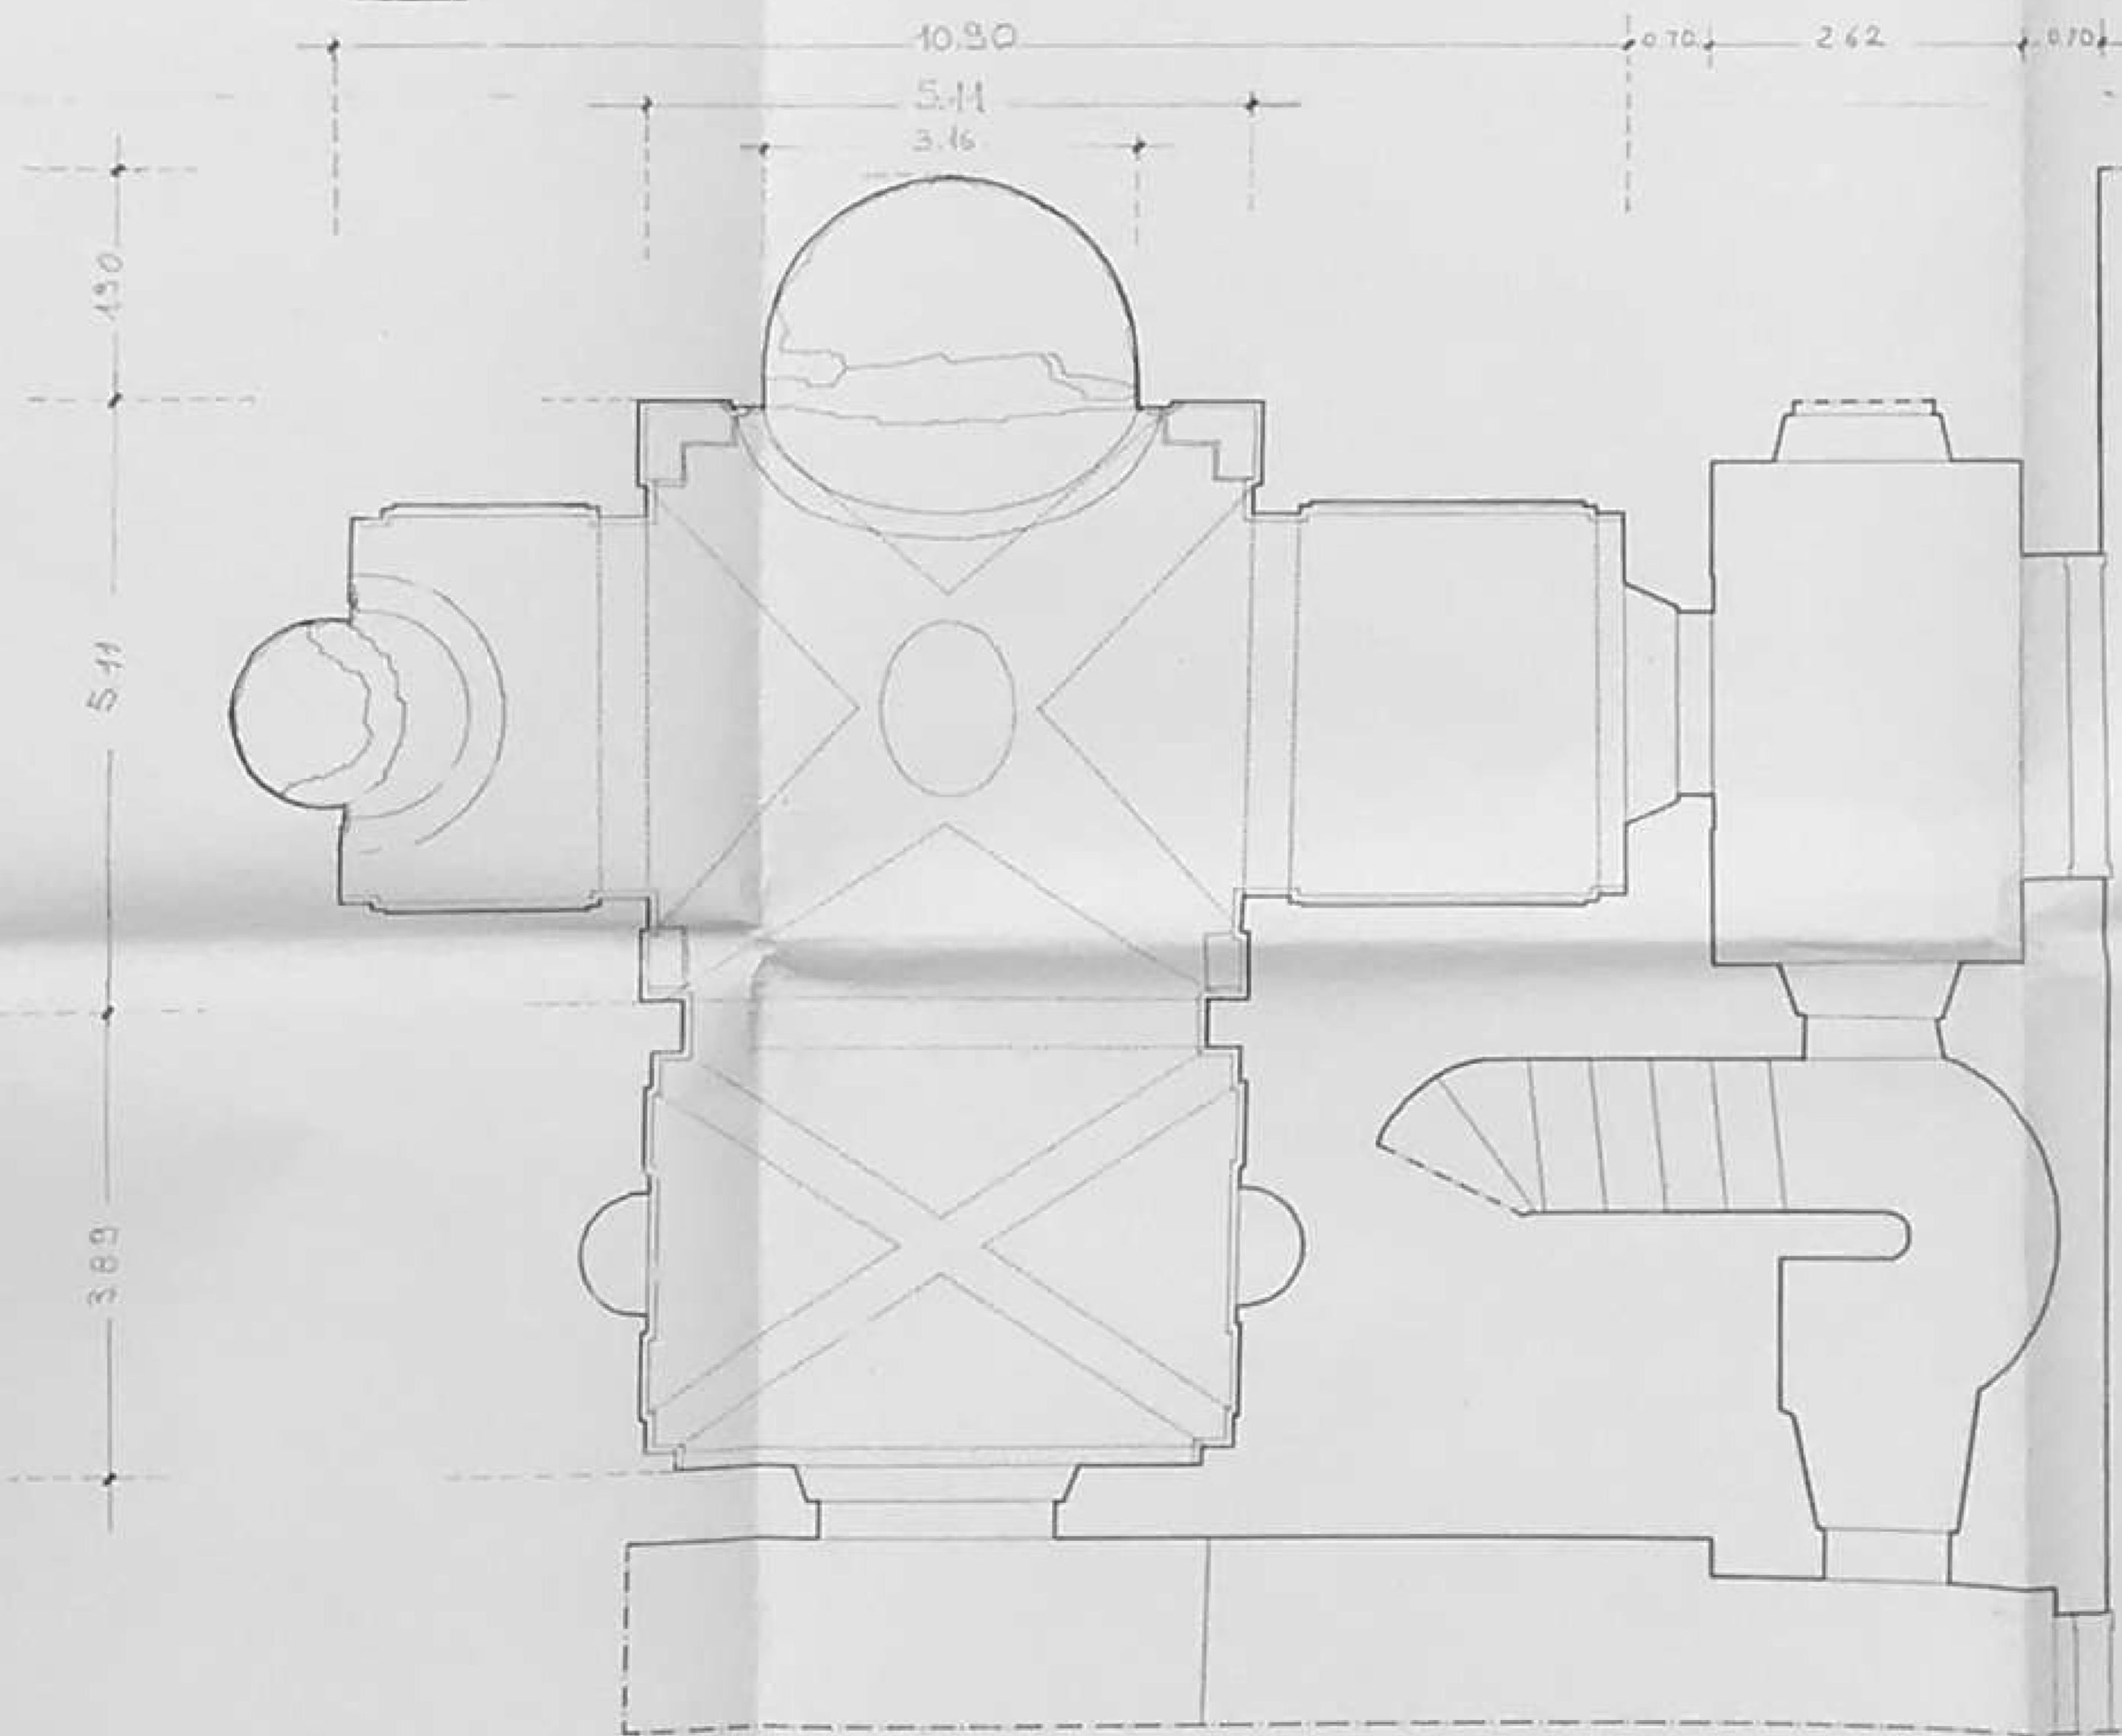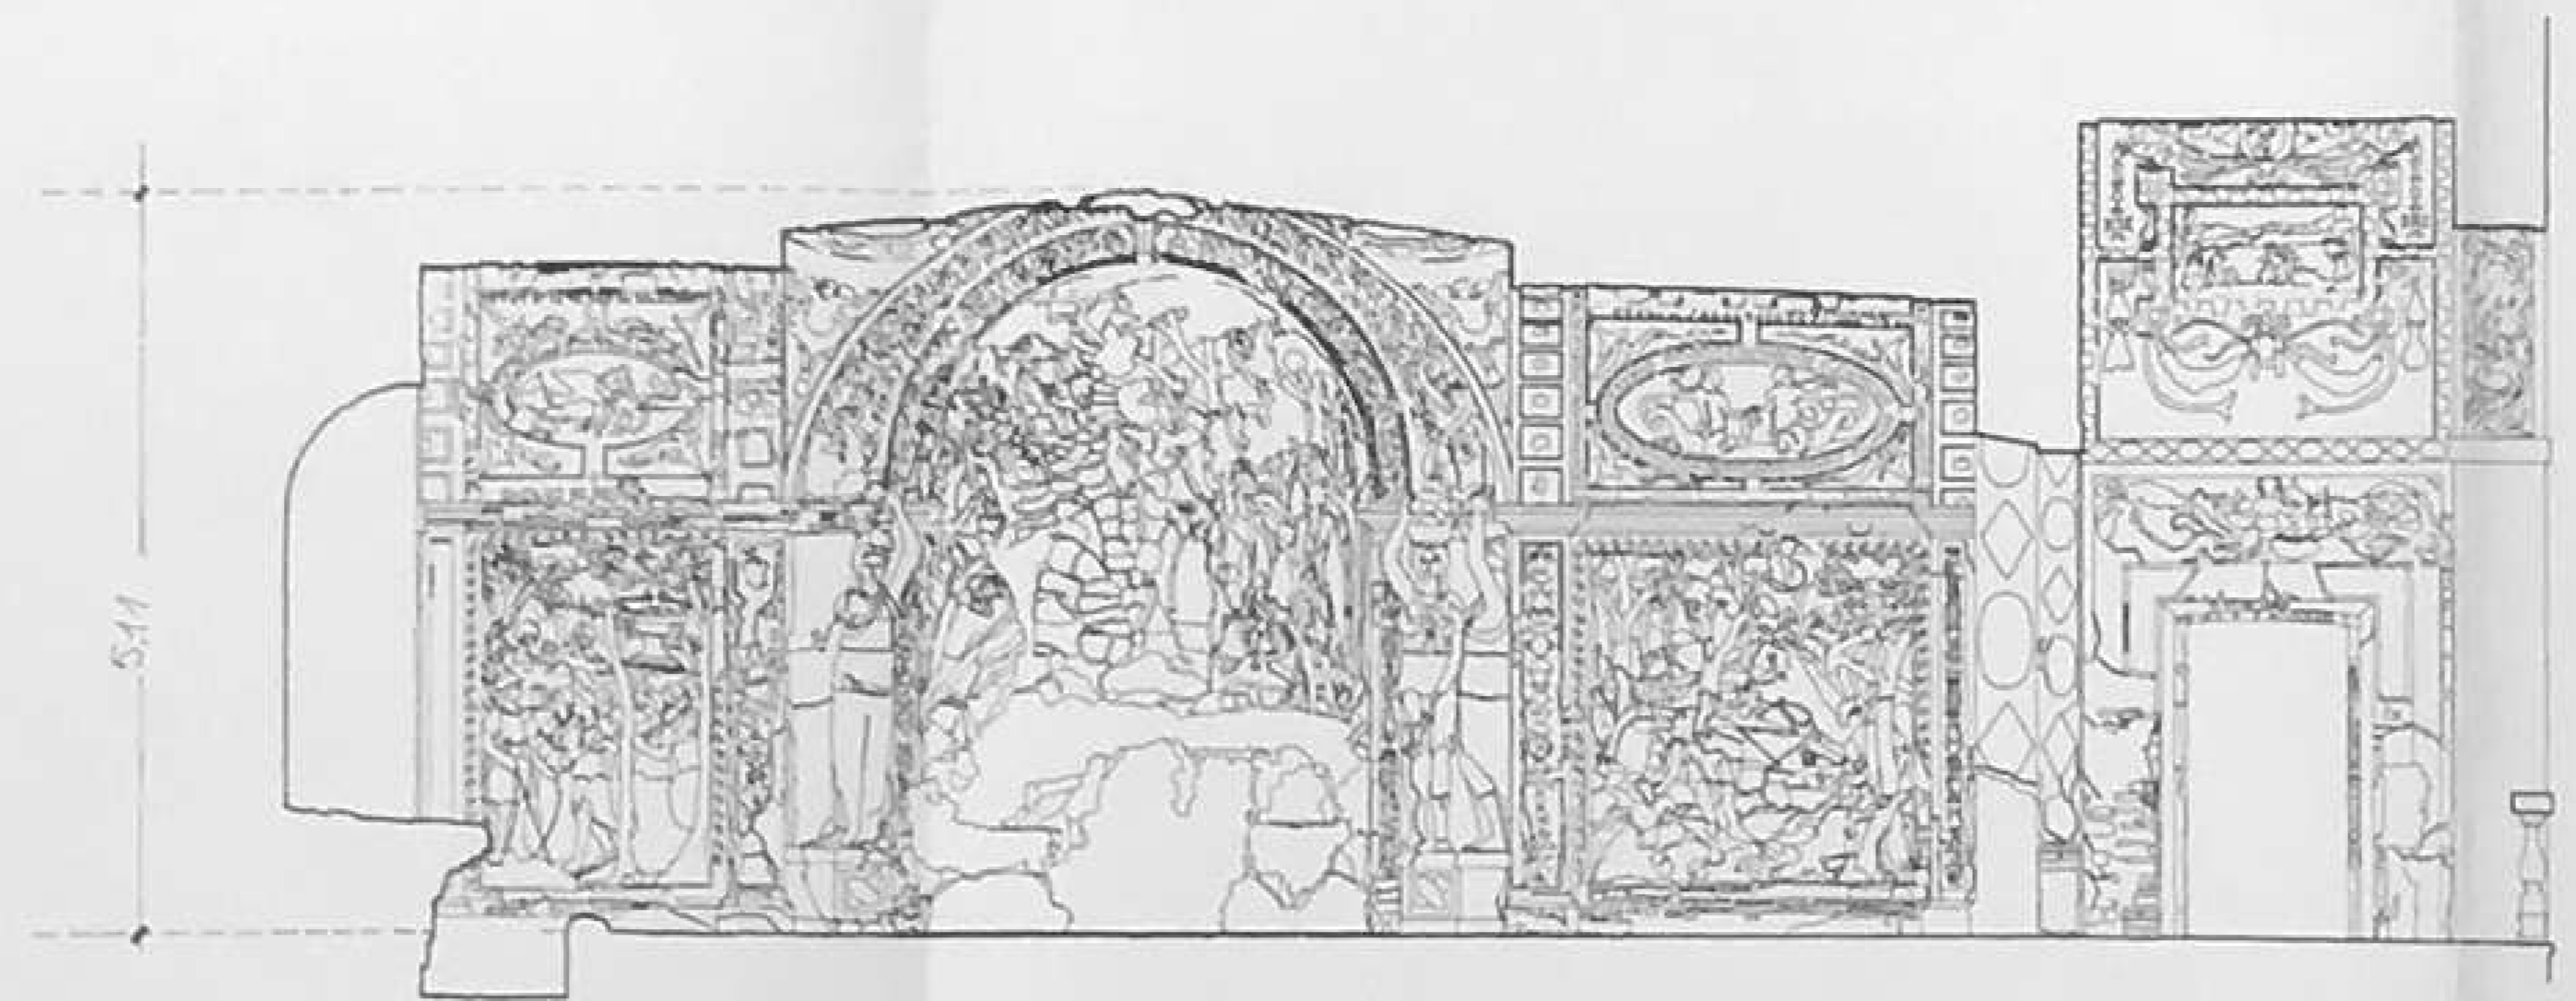

IL SOPRINTENDENTE ARCH. GIANFRANCO RUGGIERI

TIVOLI (ROMA) VILLA D'ESTE
GROTTA DI DIANA



DIRETTORE DEI LAVORI: ARCH. ISABELLA BARISI
ASSISTENTE: GEOM. DOMENICO PAULON



RILIEVO ARCHITETTONICO

ARCH. ANNA TONELLI

PIANTA
SCALA 1:20
PERIZIA N. 700 DEL 28.10.1991

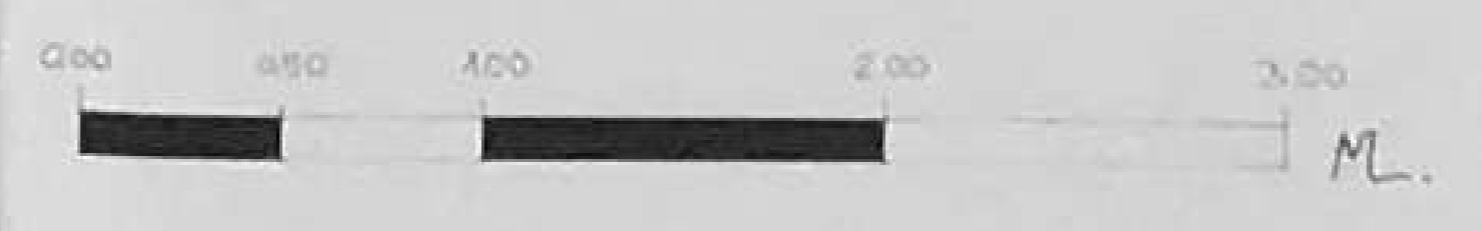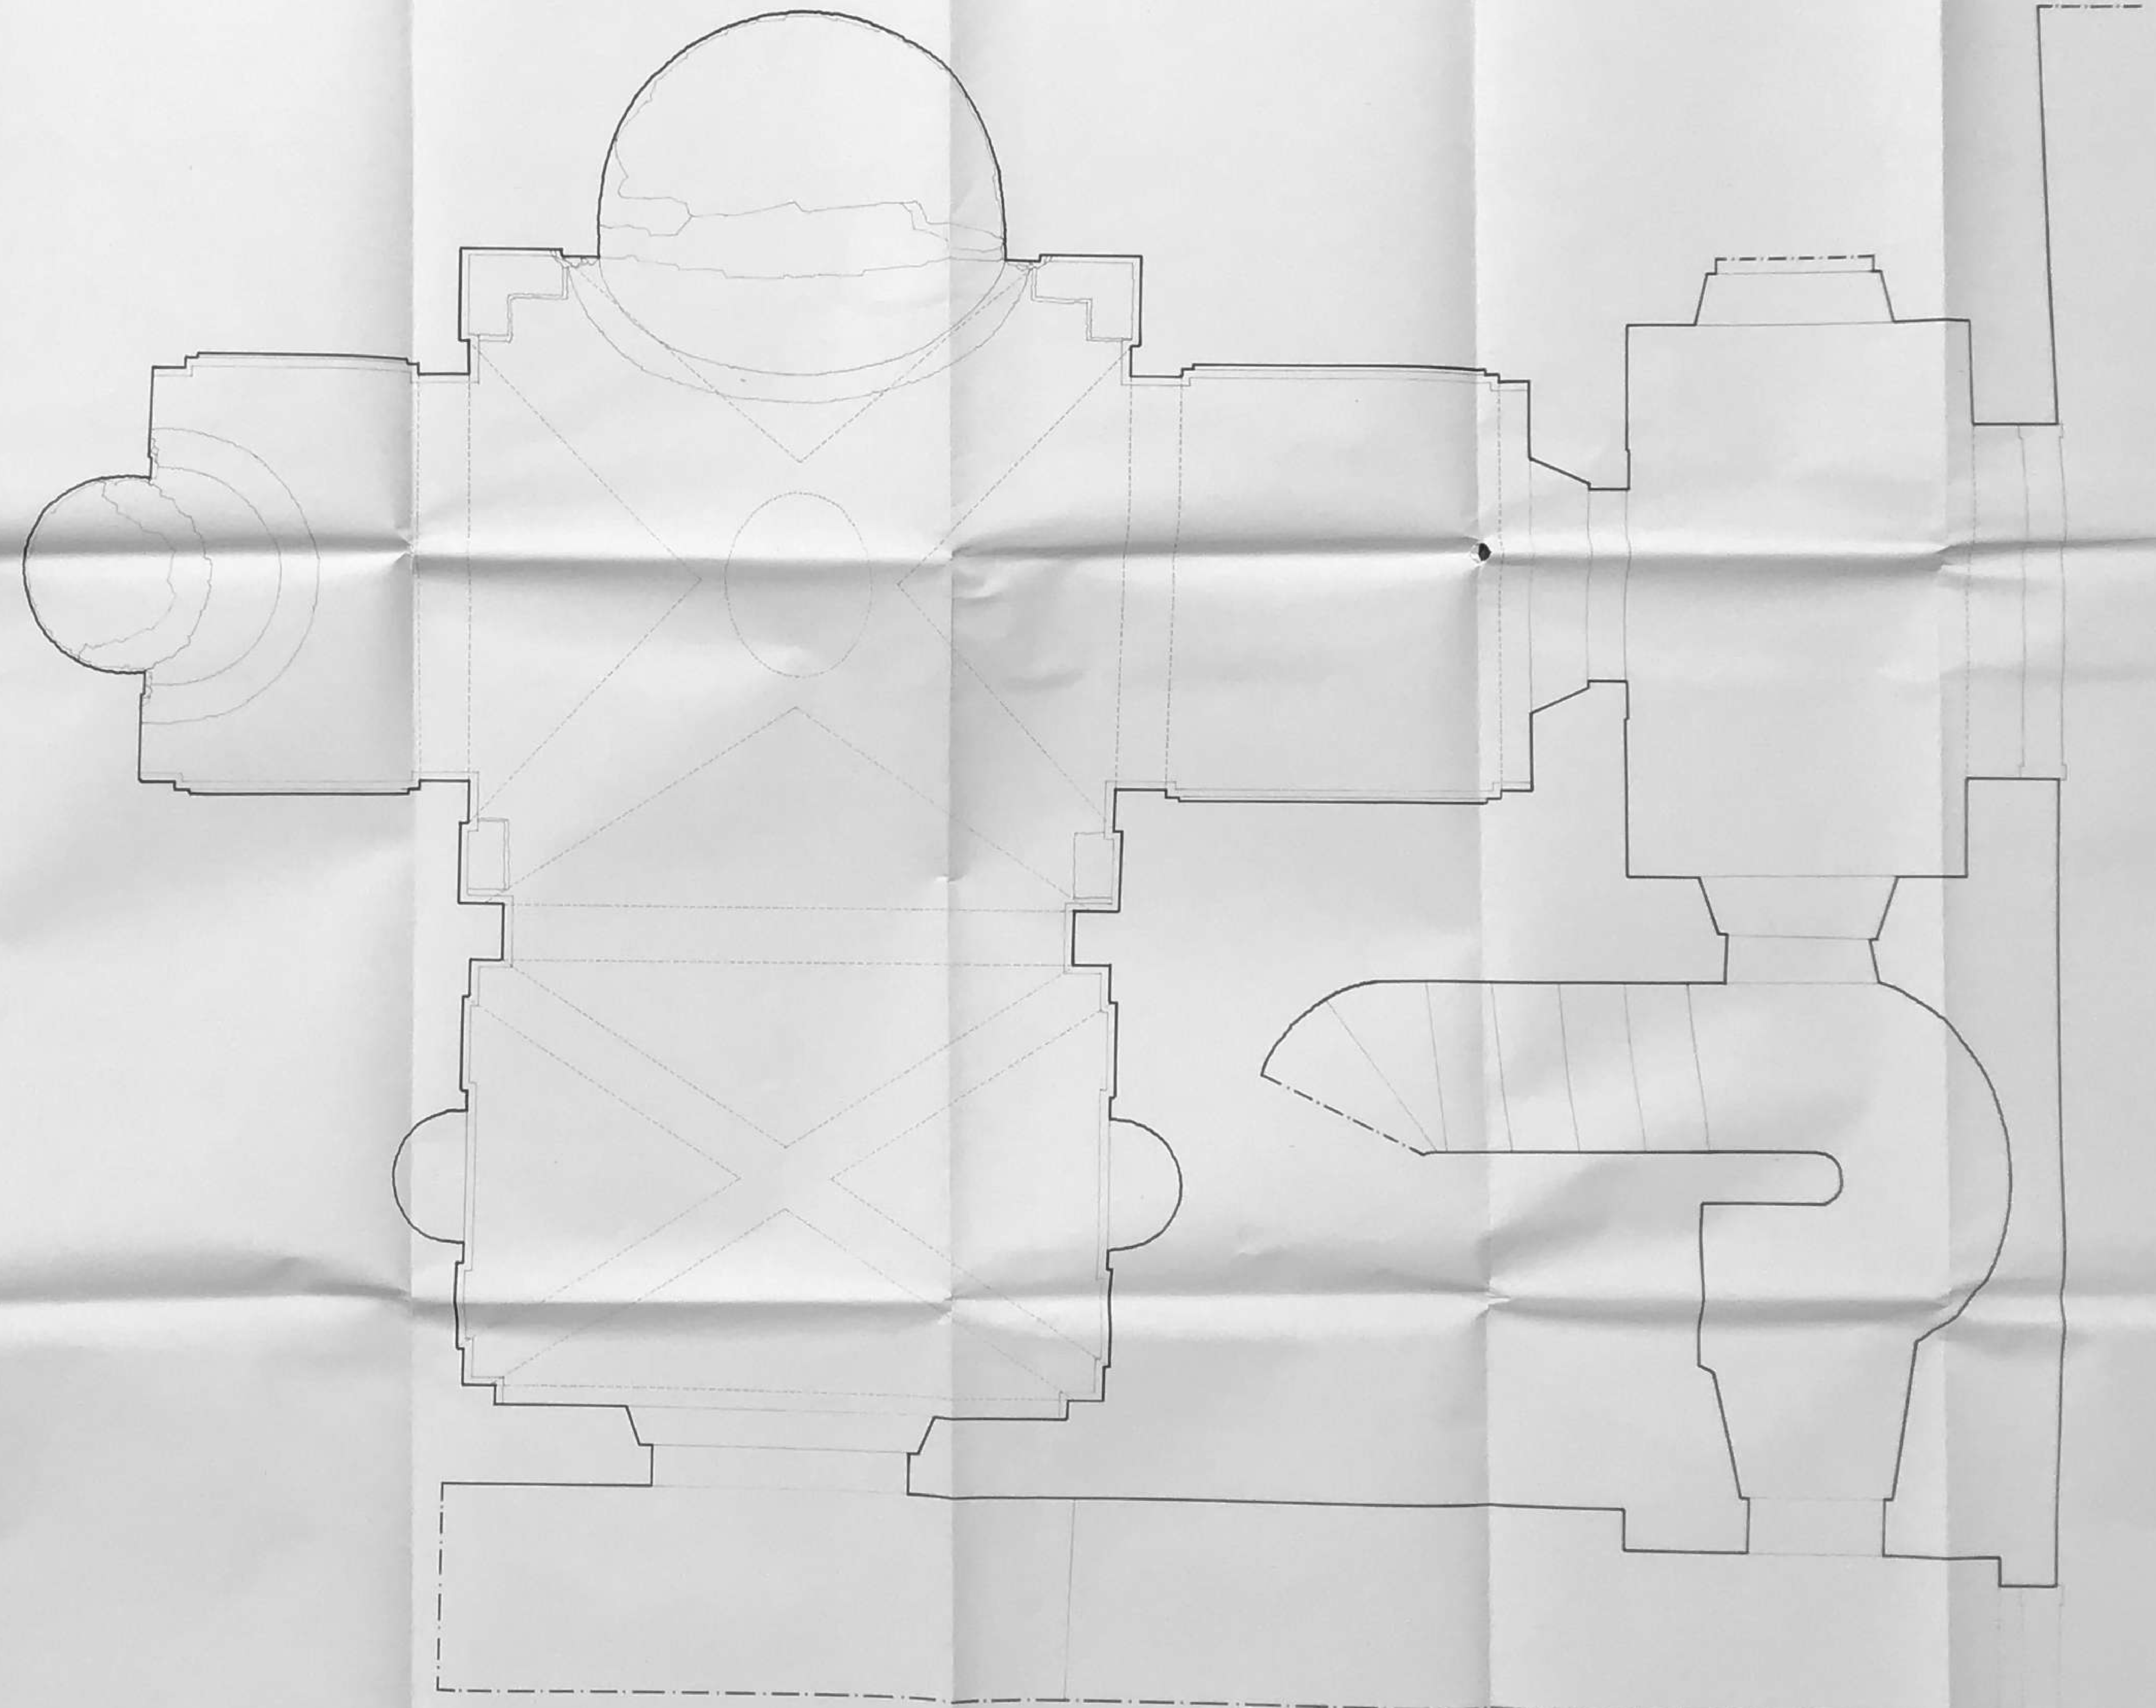

TIVOLI (ROMA) VILLA D'ESTE
GROTTA DI DIANA




RILIEVO ARCHITETTONICO
ARCH. ANNA TONELLI

SEZIONE TRASVERSALE
SCALA 1:50



TIVOLI (ROMA) VILLA D'ESTE
GROTTA DI DIANA


DIRETTORE DEI LAVORI: ARCH. ISABELLA BARISI
ASSISTENTE: GEOM. DOMENICO PAULON




RILIEVO ARCHITETTONICO
ARCH. ANNA TONELLI

SEZIONE TRASVERSALE - MAPPATURA
SCALA 1:20
PERIZIA N. 700 DEL 28.10.1991

- LATERIZIO
- SOTTOFONDO MALTA ROZZOLANICA
- STUCCO
- MOSAICO ELEMENTI VARI
- ELEMENTI MARINI
- CONCREZIONE CALCAREA STALATTITI BIANCHE

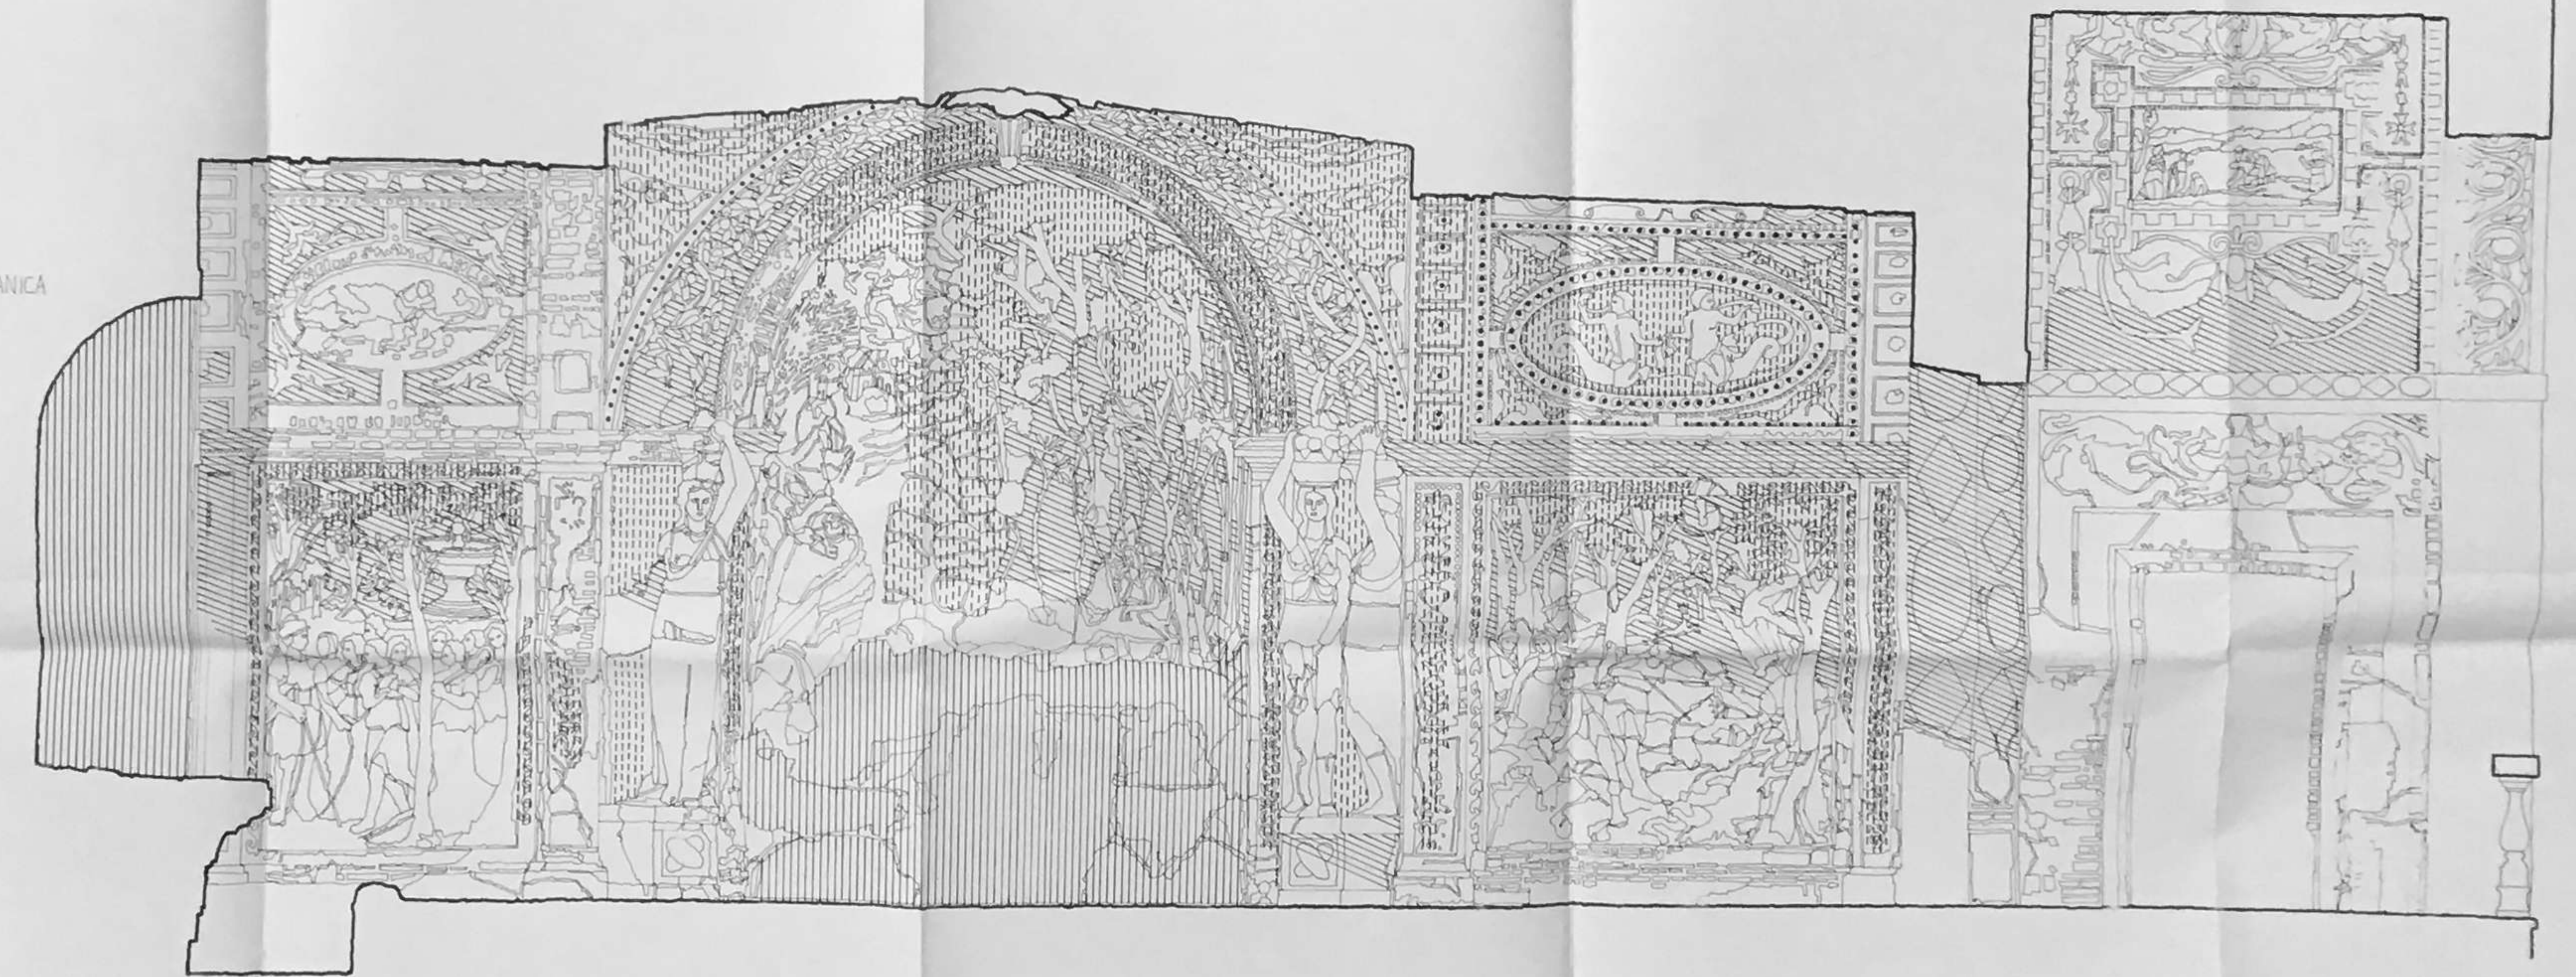

- RESTI DI STRATI CON STILI DIVERSA COMPOSIZIONE
- DEPOSITI DI POLVERE
- DISTACCO PARZIALE
- DISTACCO TOTALE

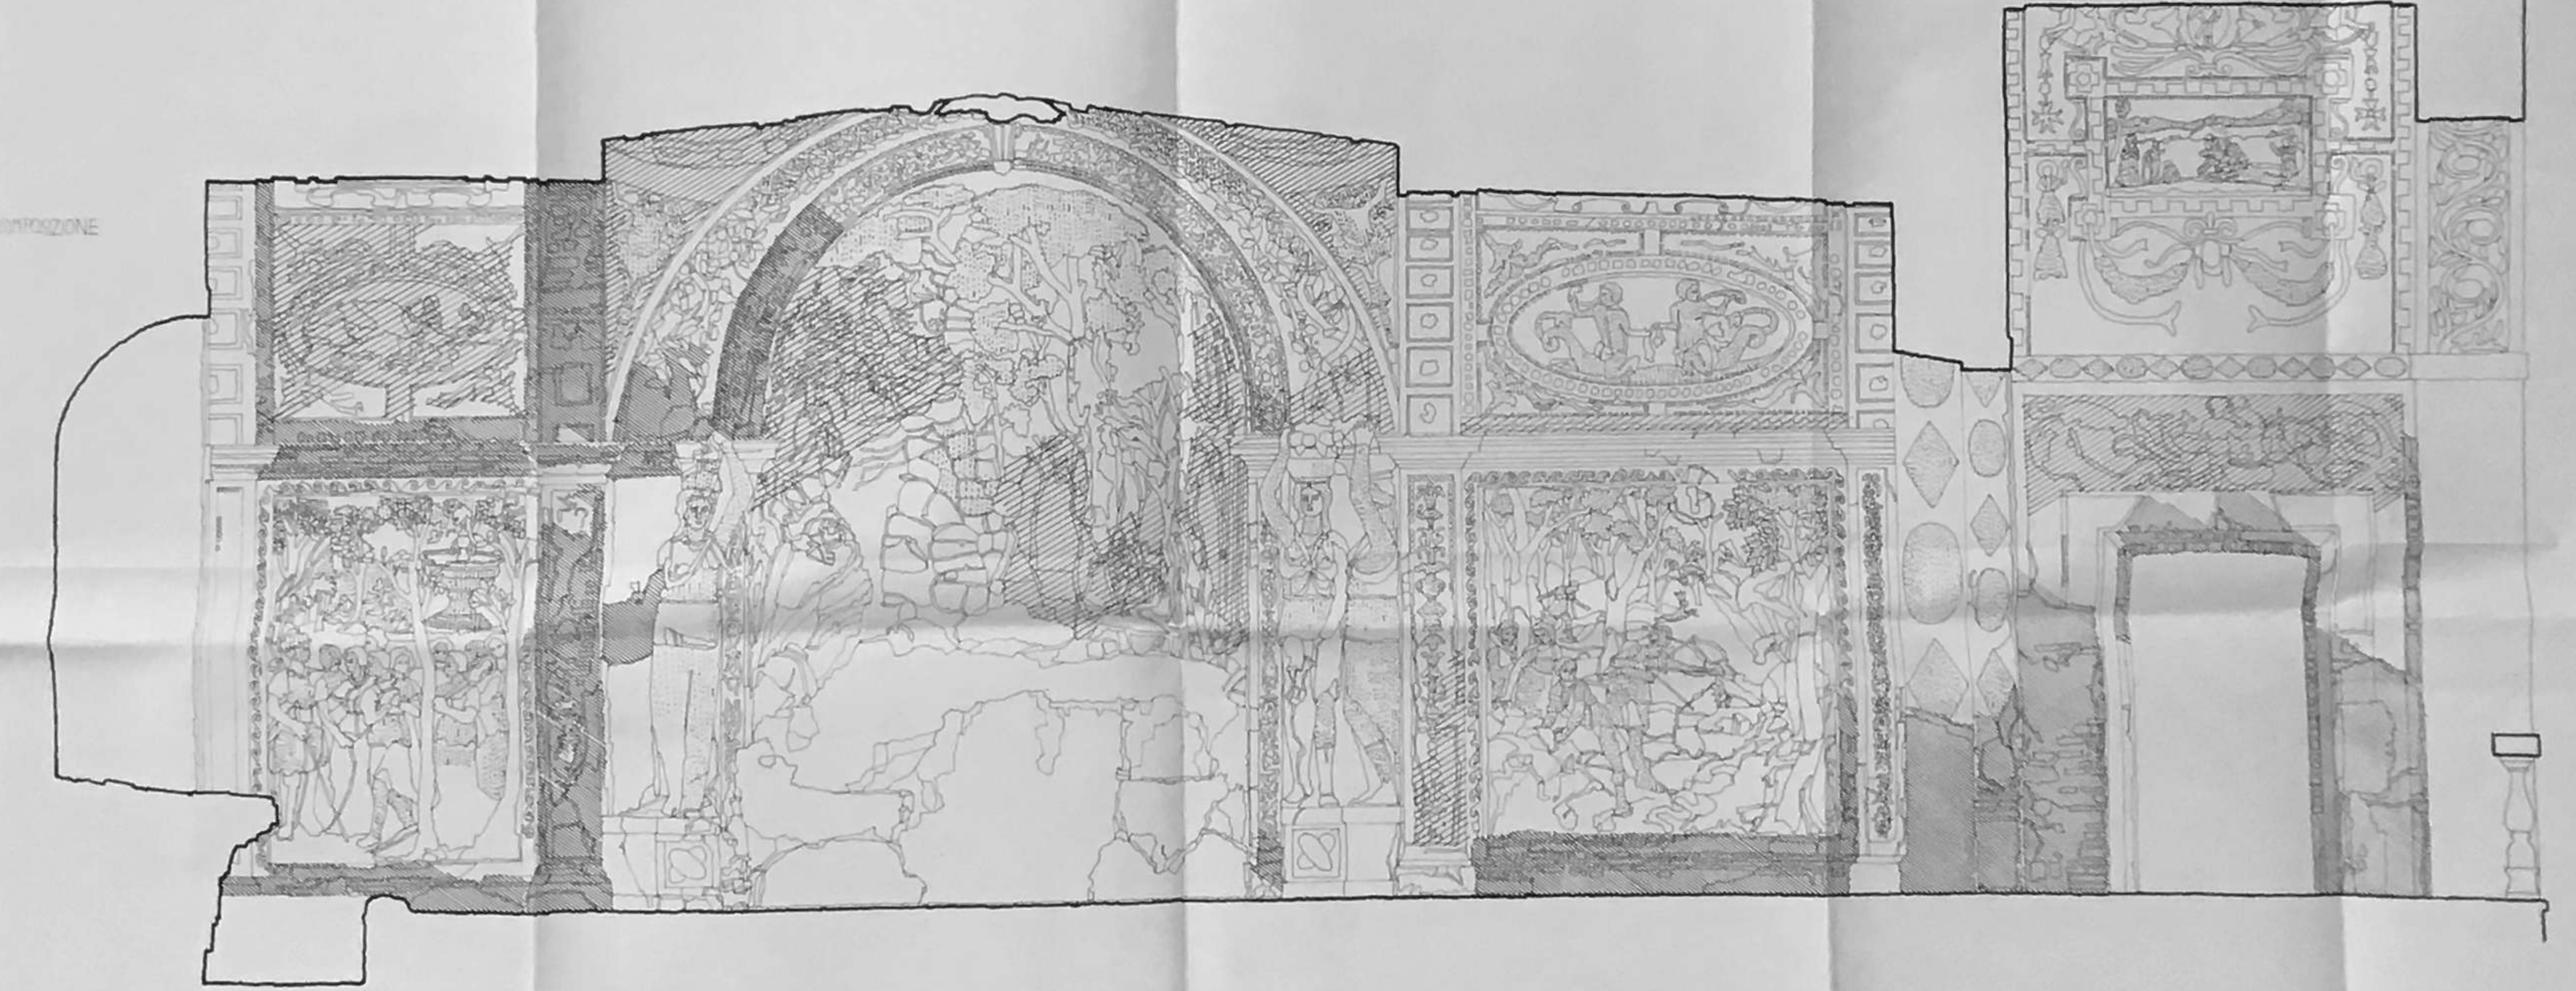








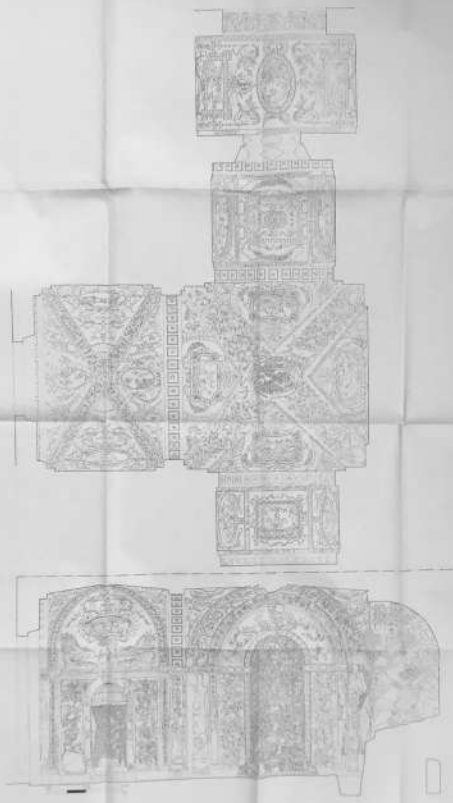

TIVOLI (ROMA) VILLA D'ESTE
GROTTA DI DIANA

DIRETTORE DEI LAVORI ARCH. ISABELLA BARISI
ASSISTENTE GEOM. DOMENICO PAULON



RILIEVO ARCHITETTONICO

ARCH. ANNA TONELLI

SEZIONE LONGITUDINALE
SCALA 1:10



TIVOLI (ROMA) VILLA D'ESTE
GROTTA DI DIANA

DIRETTORE DEI LAVORI ARCH. ISABELLA BARISI
ASSISTENTE GEOM. DOMENICO PAULON




RILIEVO ARCHITETTONICO

ARCH. ANNA TONELLI



SEZIONE TRASVERSALE - VOLTA
SCALA 1:20
PERIZIA N. 100 DEL 28.10.1991

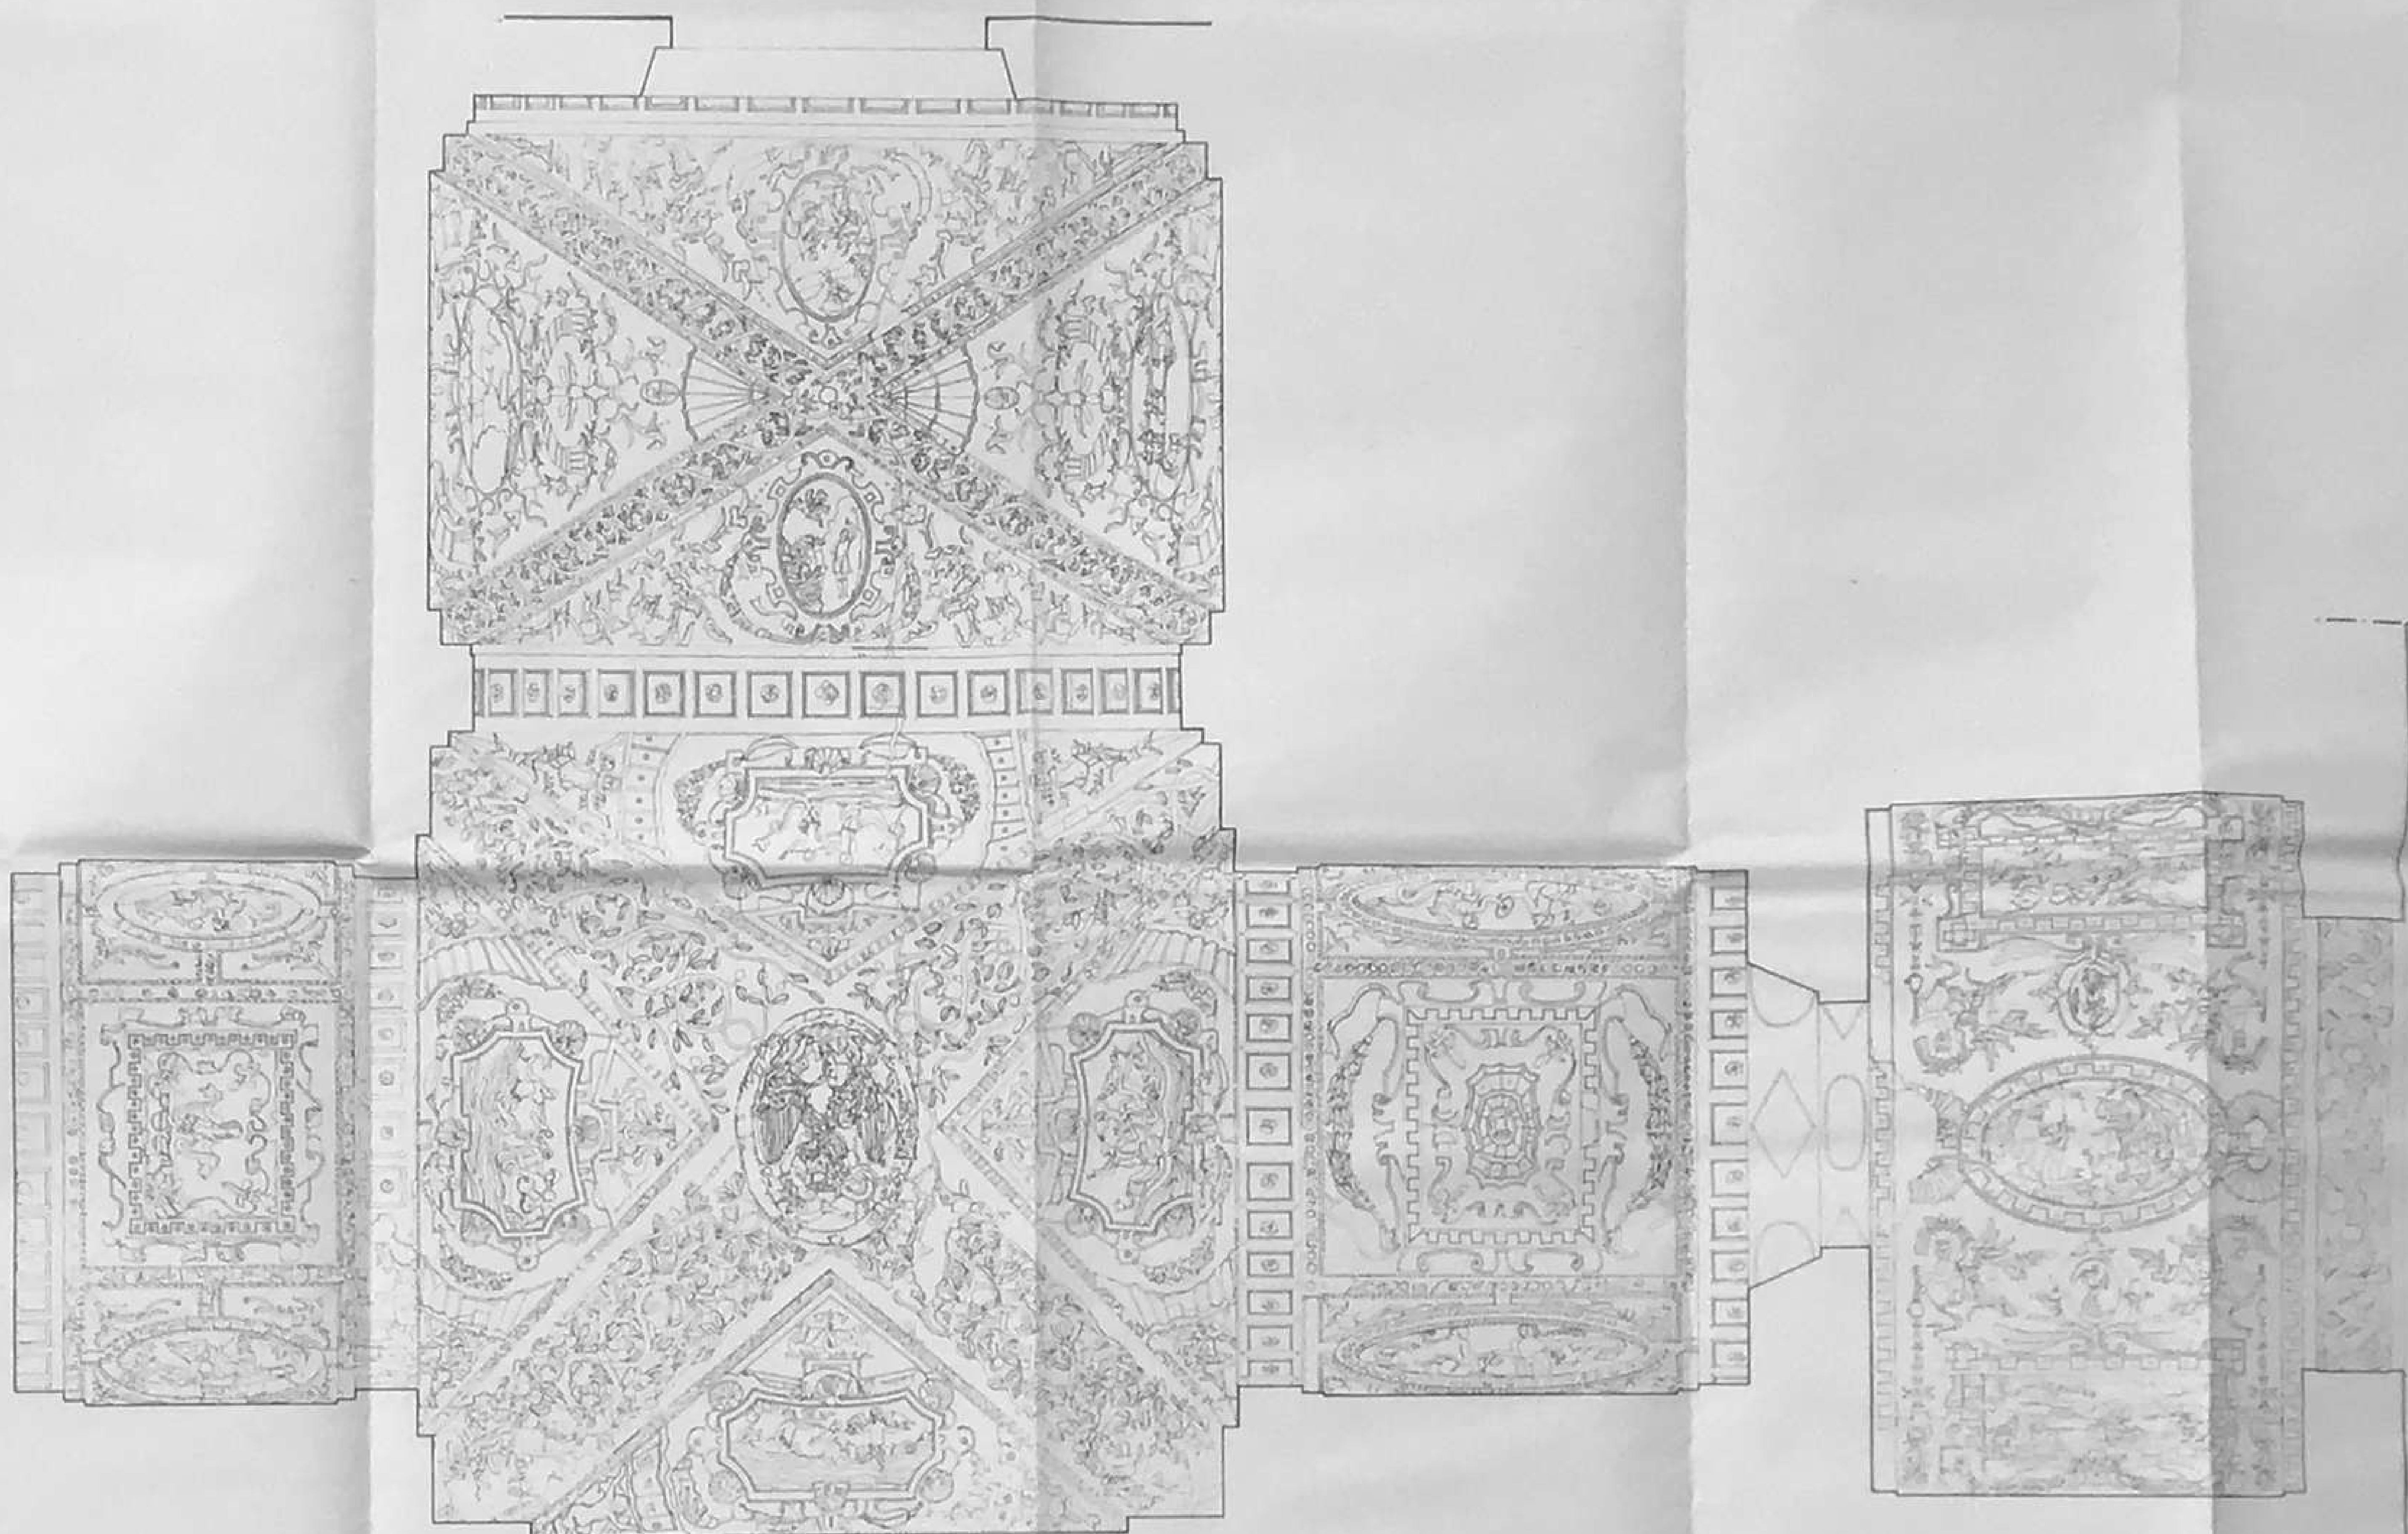


TIVOLI (ROMA) VILLA D'ESTE
GROTTA DI DIANA



RILIEVO ARCHITETTONICO
ANNO ANNA TONELLI

VOLTA
SCALA 1:10

 

TIVOLI (ROMA) VILLA D'ESTE
GROTTA DI DIANA

DIRETTORE DEI LAVORI: ARCH. ISABELLA BARISI
ASSISTENTE: GEOM. DOMENICO PAULON



RILIEVO ARCHITETTONICO


ARCH. ANNA TONELLI



PARTICOLARE

SCALA 1:5

PERIZIA N. 790 DEL 28.10.1991

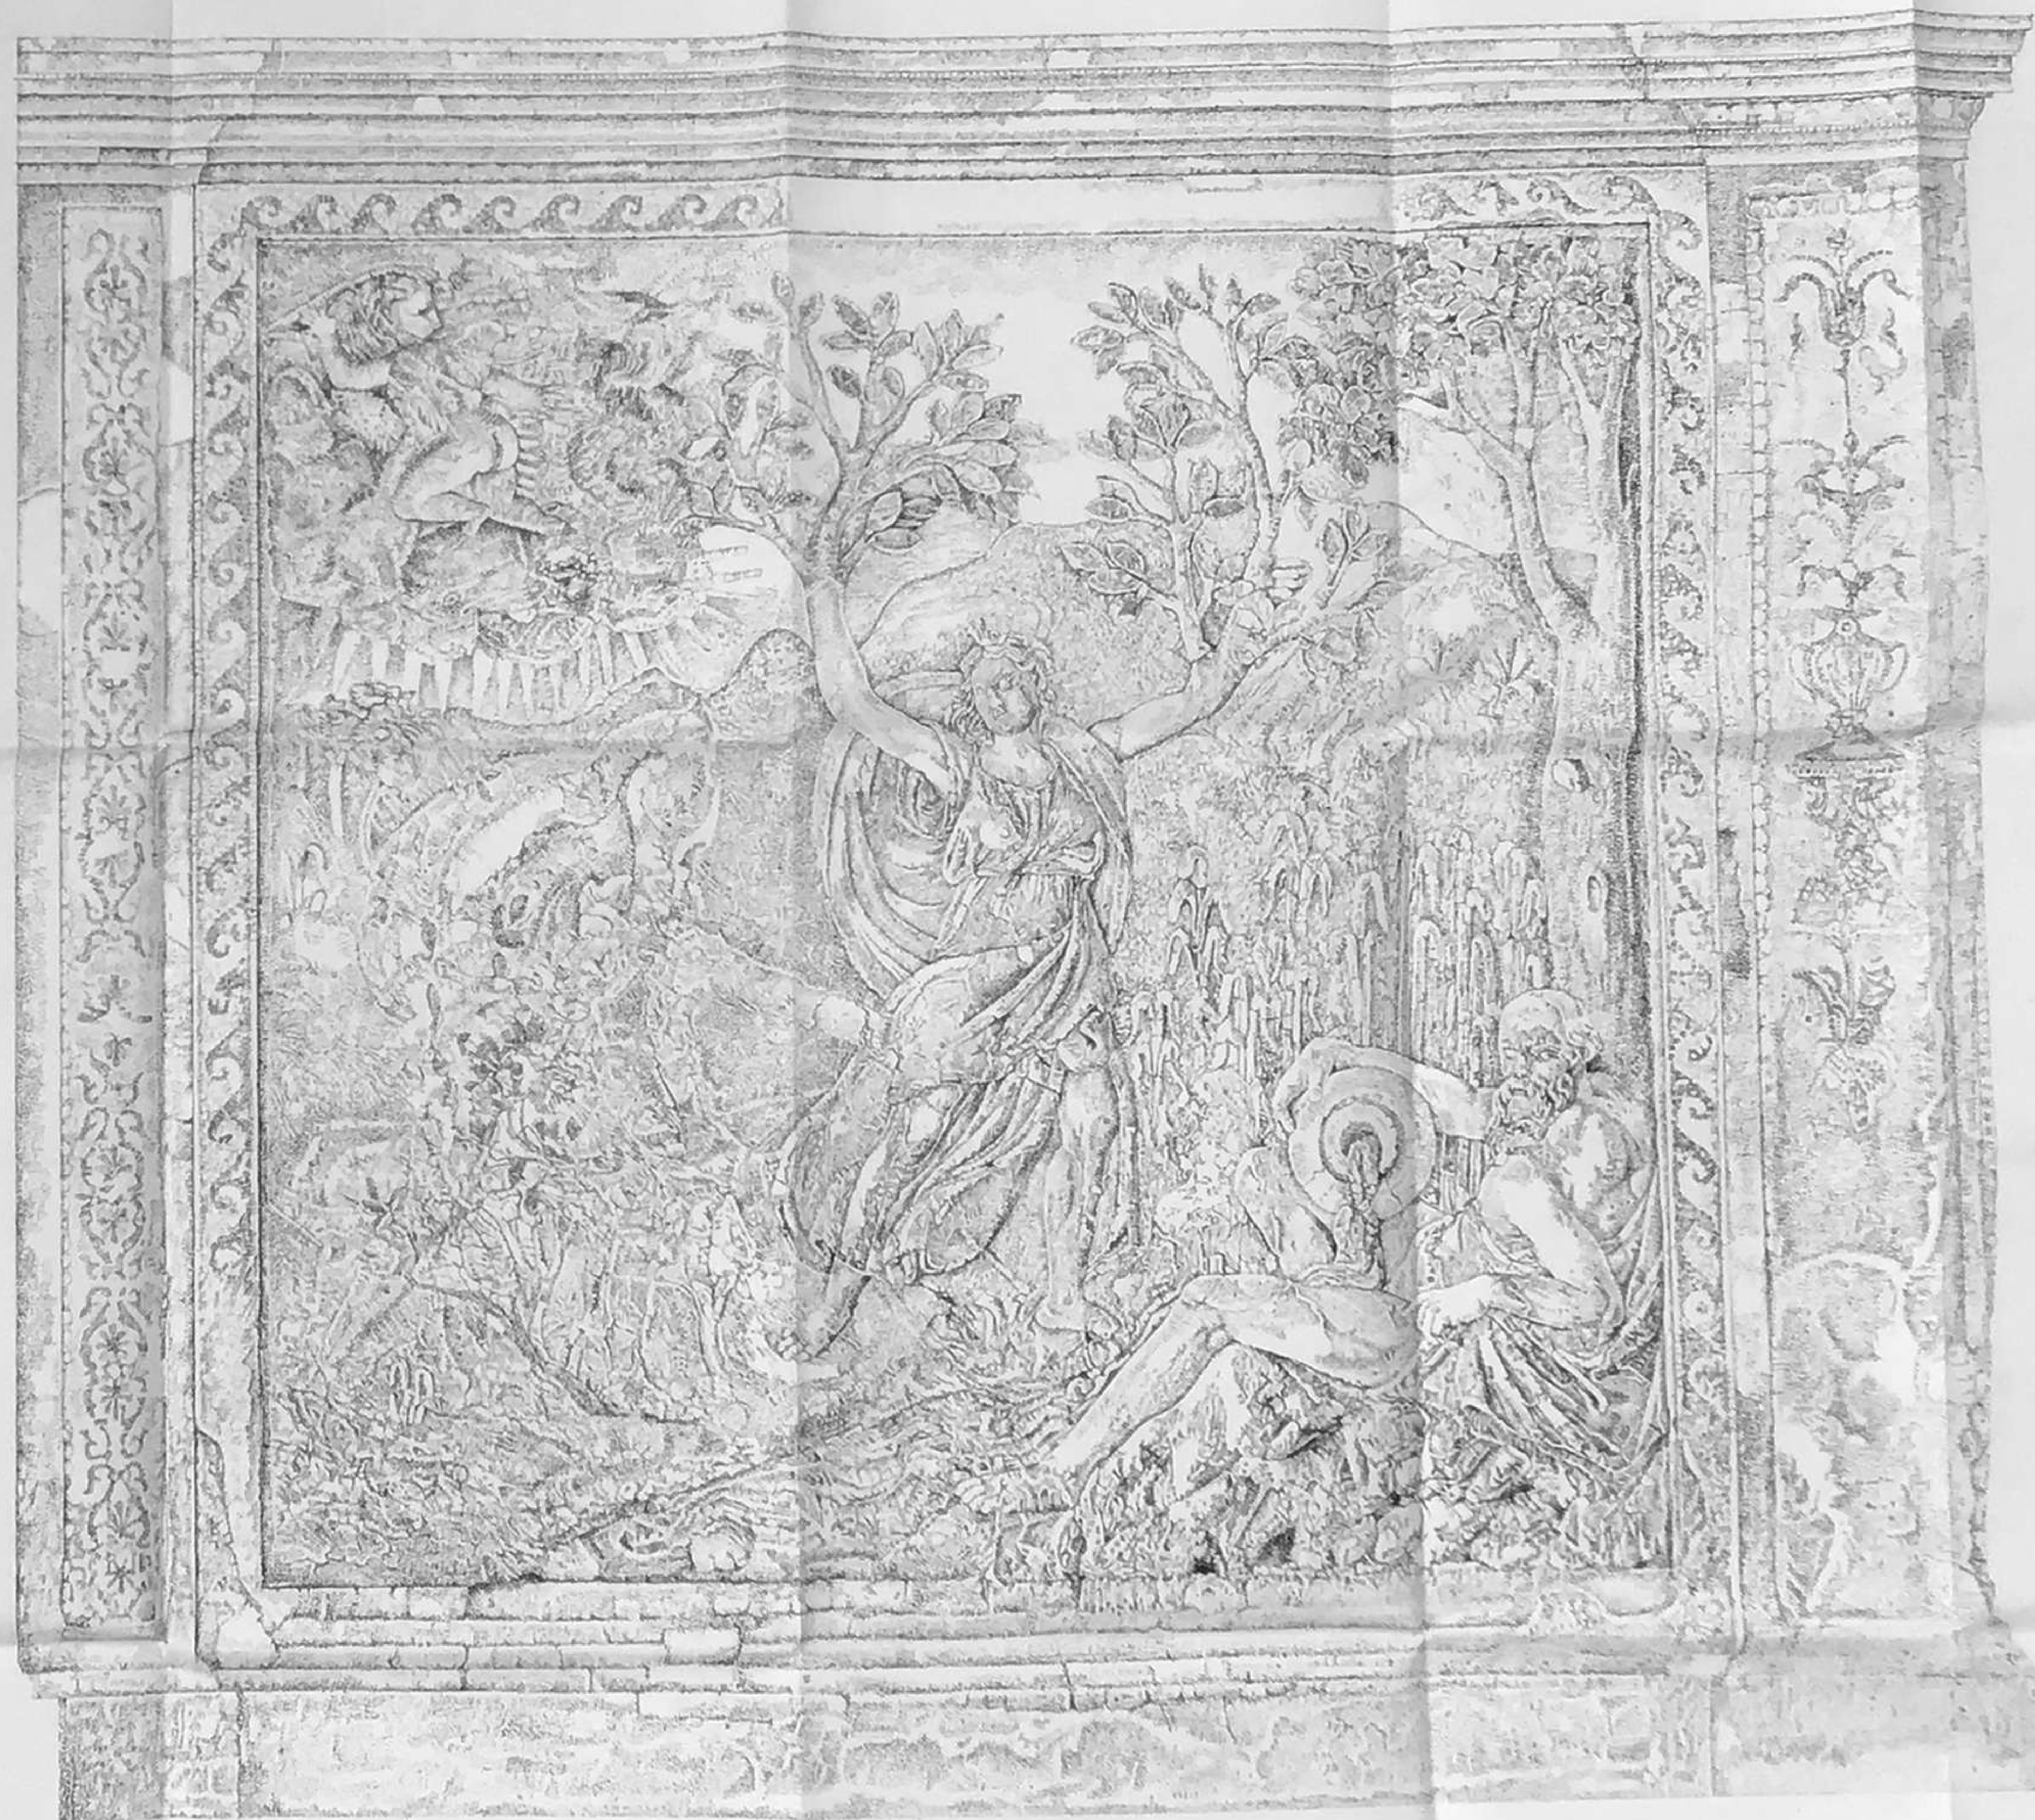

0 50 100