


01441

01/0 001 57 80

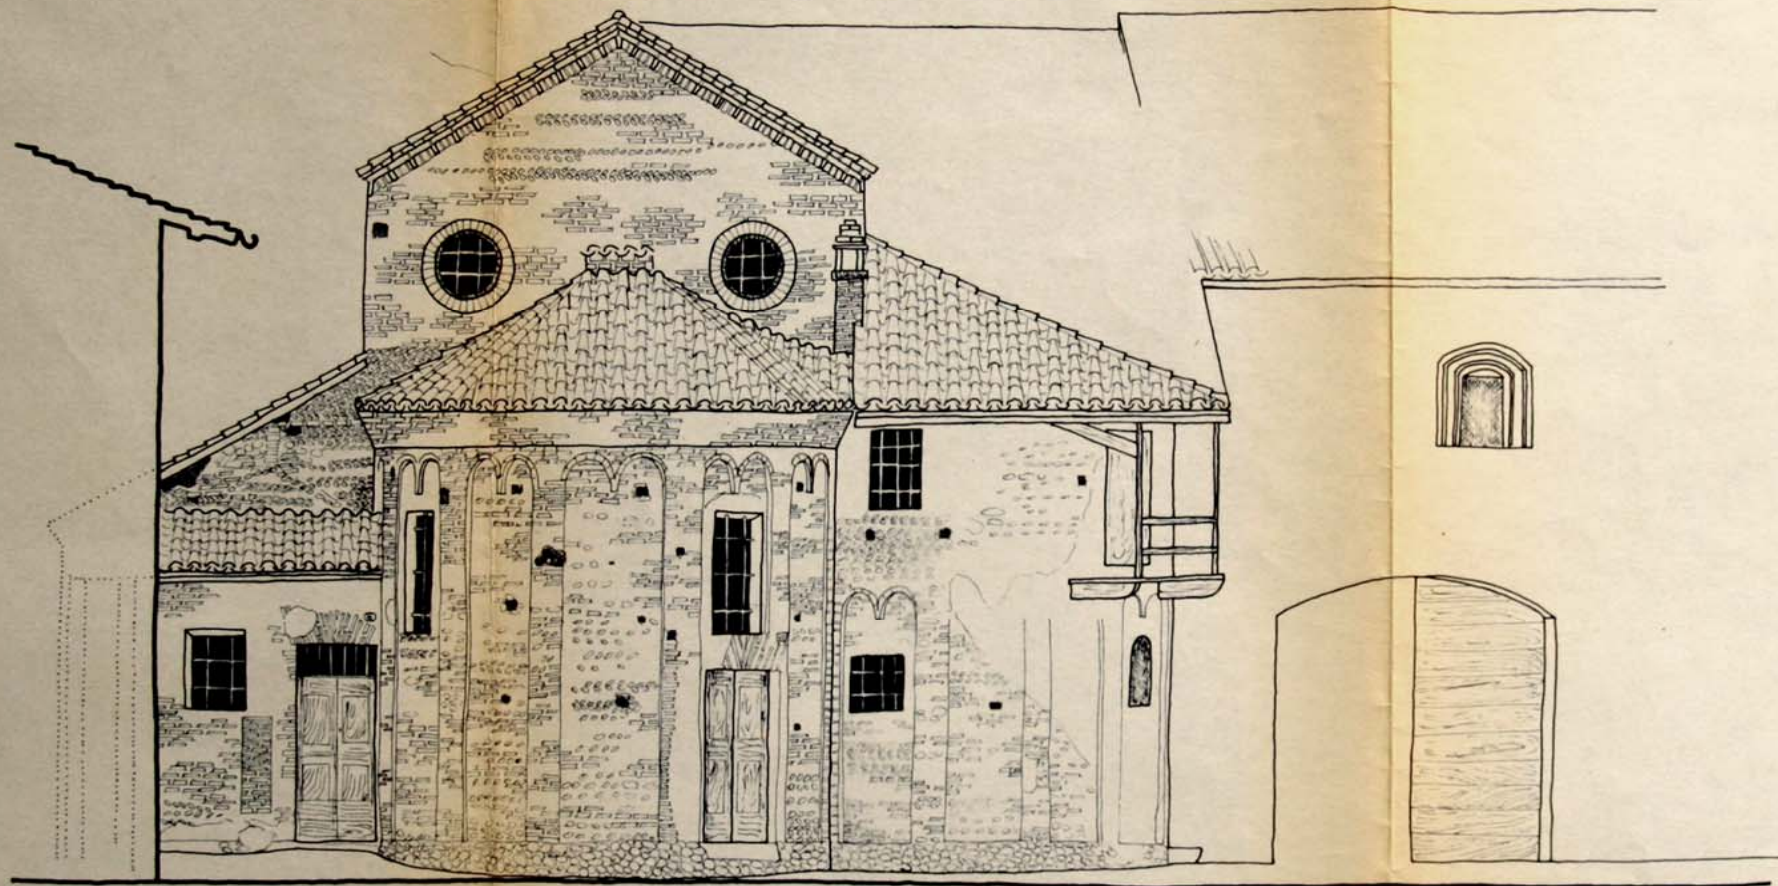

ALLEGATO n.11
Salvatore Fiori

Carpignano Sesia - S. Pietro -
Abside verso Est
Scala 1:50