


01441

01/0001 57 80

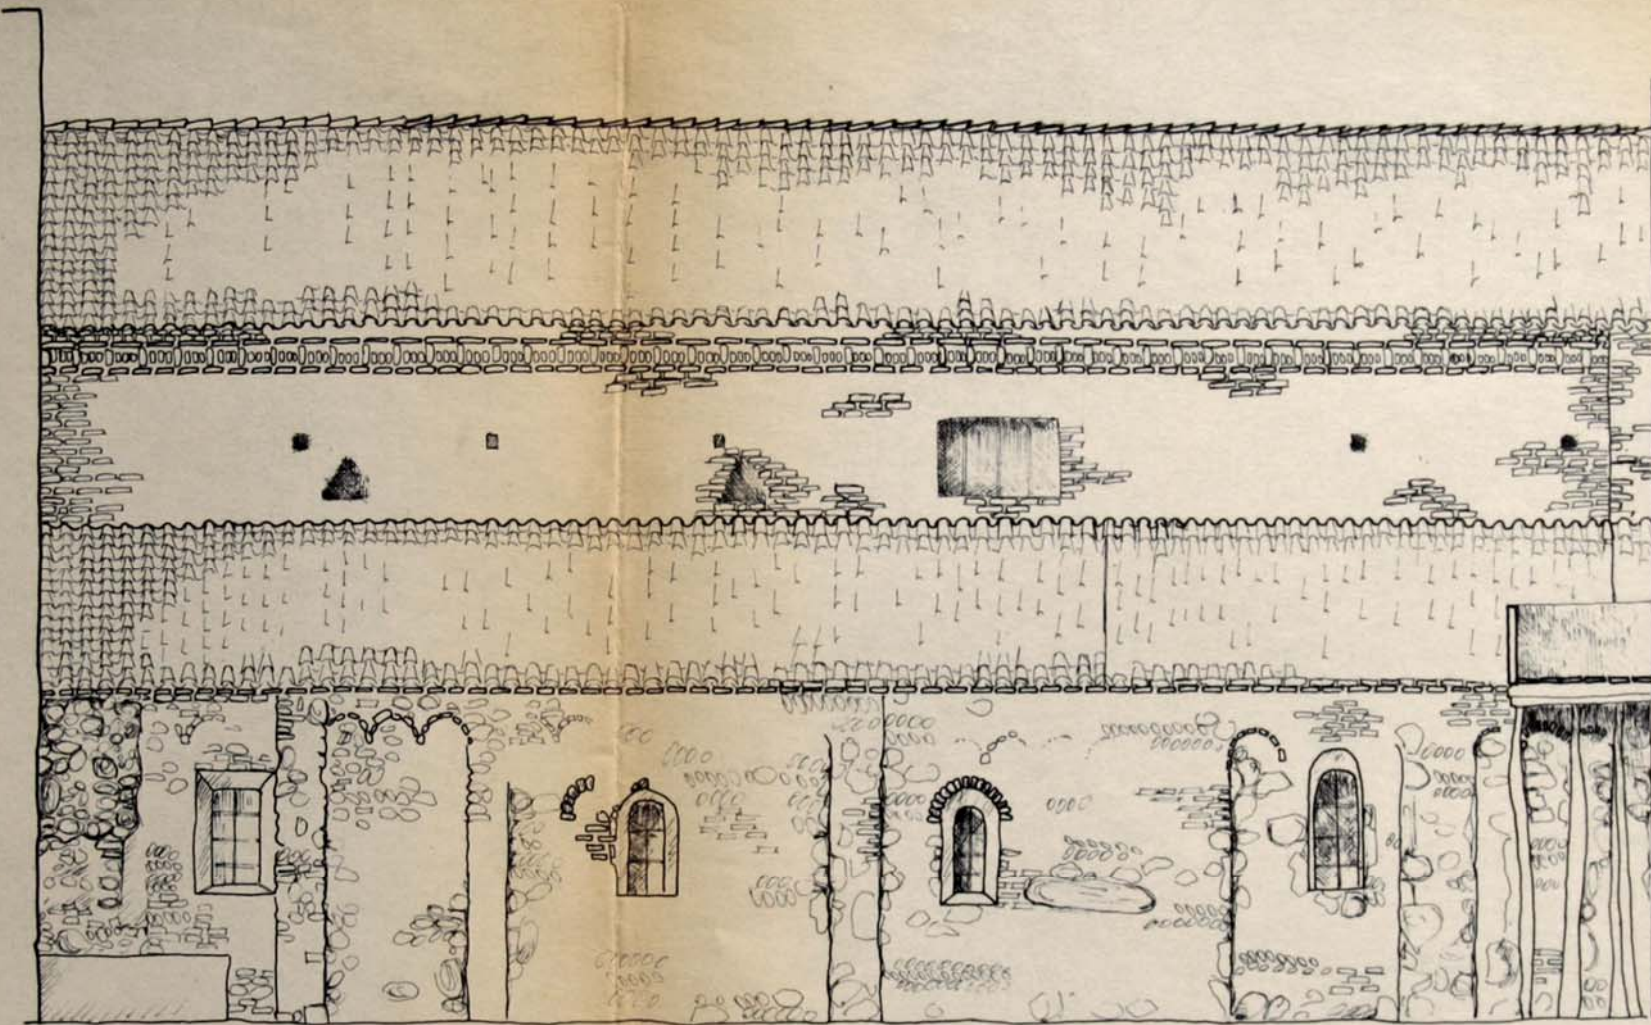

ALLEGATO n. 12
Salvatore Fiori
San Pietro in Carpignano Sesia
Prospetto lato Sud - scala 1:50-