


01441

01/0.001 57-80

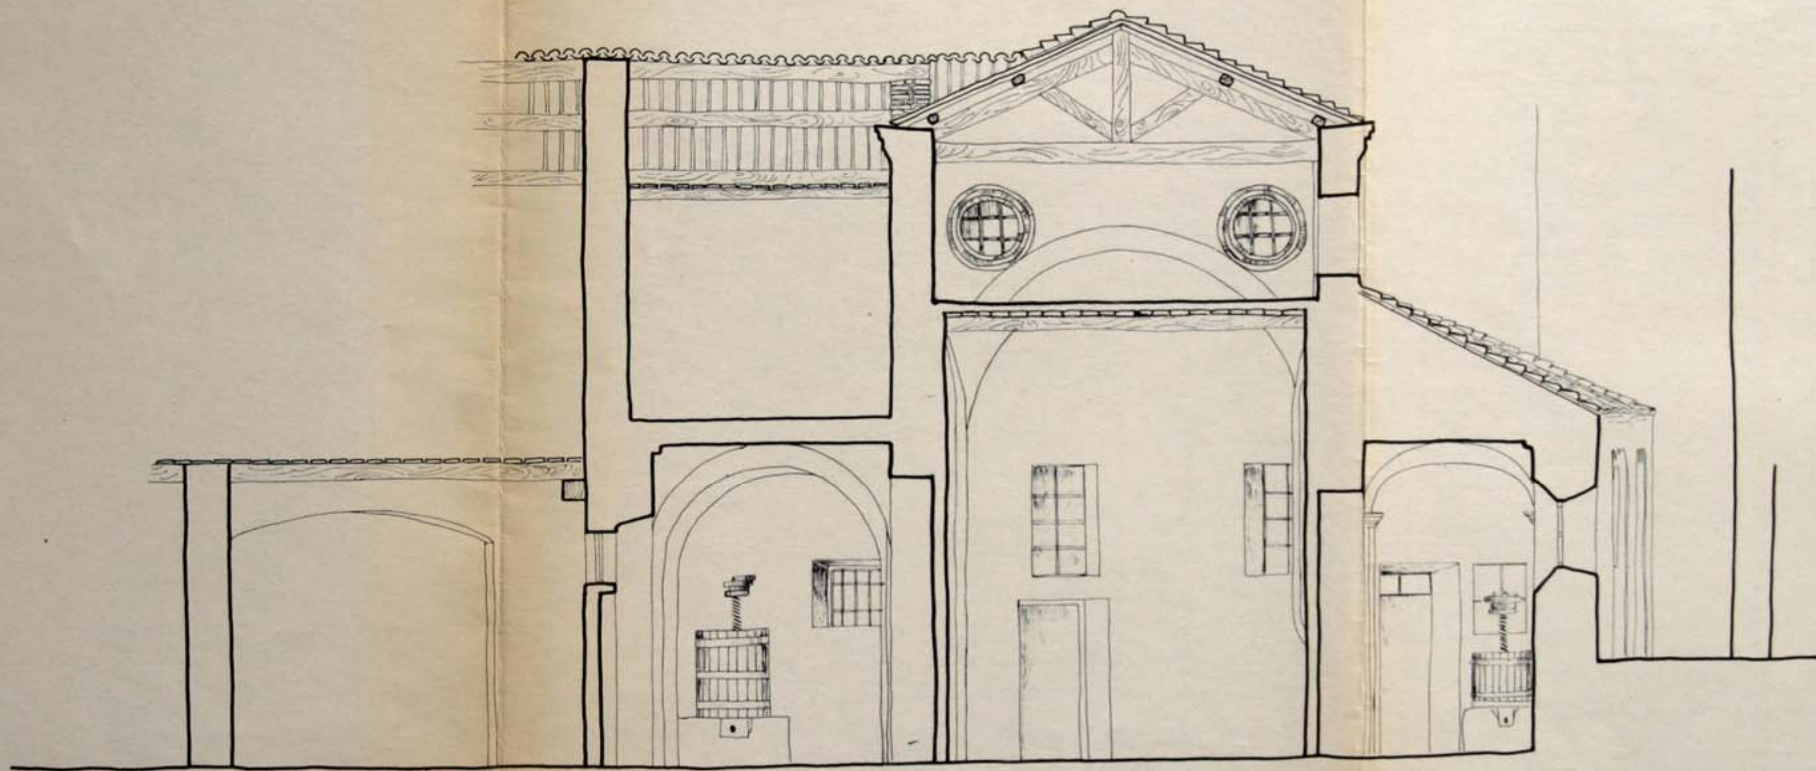

ALLEGATO n. 13

Salvatore Fiori

Carpignano 5 - San Pietro -
Sezione A-A scala 1:50