

N. CATALOGO GENERALE	N. CATALOGO INTERNAZIONALE	MINISTERO PER I BENI CULTURALI E AMBIENTALI DIREZ. GEN. DELLE ANTICHITA' E BELLE ARTI	REGIONE	N.
01/0 001 565 7	ITA:	SOPRINTENDENZA PER I BENI AMBIENTALI E ARCHITETTONICI - TORINO	PIEMONTE	I
ALLEGATO N. ....3..... BARGE (CN): MERCATO DELLE CASTAGNE scorcio su Via Garibaldi				

(560523H) Roma, 1975 - Ist. Poligr. Stato - S. (c. 400.000)



N. CATALOGO GENERALE

N. CATALOGO INTERNAZIONALE



MINISTERO PER I BENI CULTURALI E AMBIENTALI  
DIREZ. GEN. DELLE ANTICHITA' E BELLE ARTI

REGIONE

N.

01/0 001 5657

ITA:

SOPRINTENDENZA PER I BENI AMBIENTALI  
E ARCHITETTONICI - TORINO

PIEMONTE

I

ALLEGATO N. 2 BARGE (CN): MERCATO DELLE CASTAGNE prospetto su Piazza Garibaldi

(5605238) Roma, 1975 - Ist. Poligr. Stato - S. (c. 400.000)



N. CATALOGO GENERALE

N. CATALOGO INTERNAZIONALE



MINISTERO PER I BENI CULTURALI E AMBIENTALI  
DIREZ. GEN. DELLE ANTICHITA' E BELLE ARTI

REGIONE

N.

01/0 001 5657

ITA:

SOPRINTENDENZA PER I BENI AMBIENTALI  
E ARCHITETTONICI - TORINO

PIEMONTE

I

ALLEGATO N. I BARGE (CN): MERCATO DELLE CASTAGNE Estratto mappa catastale: foglio 6I - particella 367

(5605238) Roma, 1975 - Ist. Poligr. Stato - S. (c. 400.000)




# COMUNE DI BARGE CN

## Rilievo mercato delle castagne


SCALA 1 : 100

### ESTRATTO CATASTALE

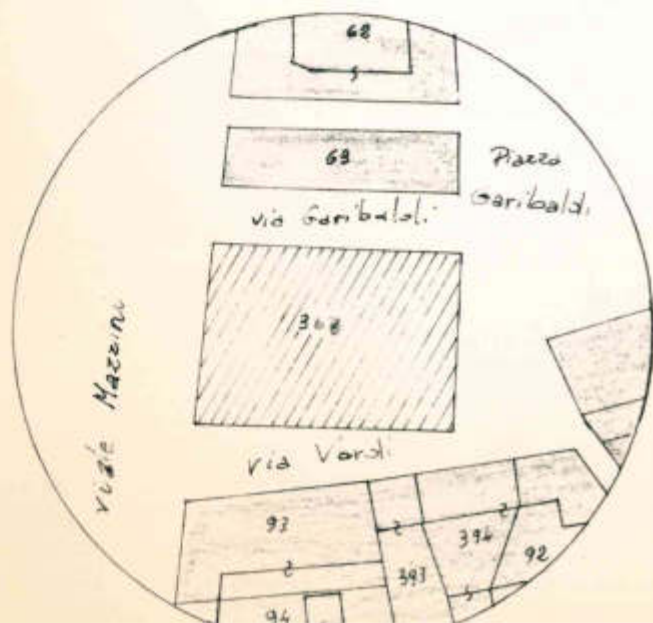

VIA GARIBOLDI

VIALE MAZZINI

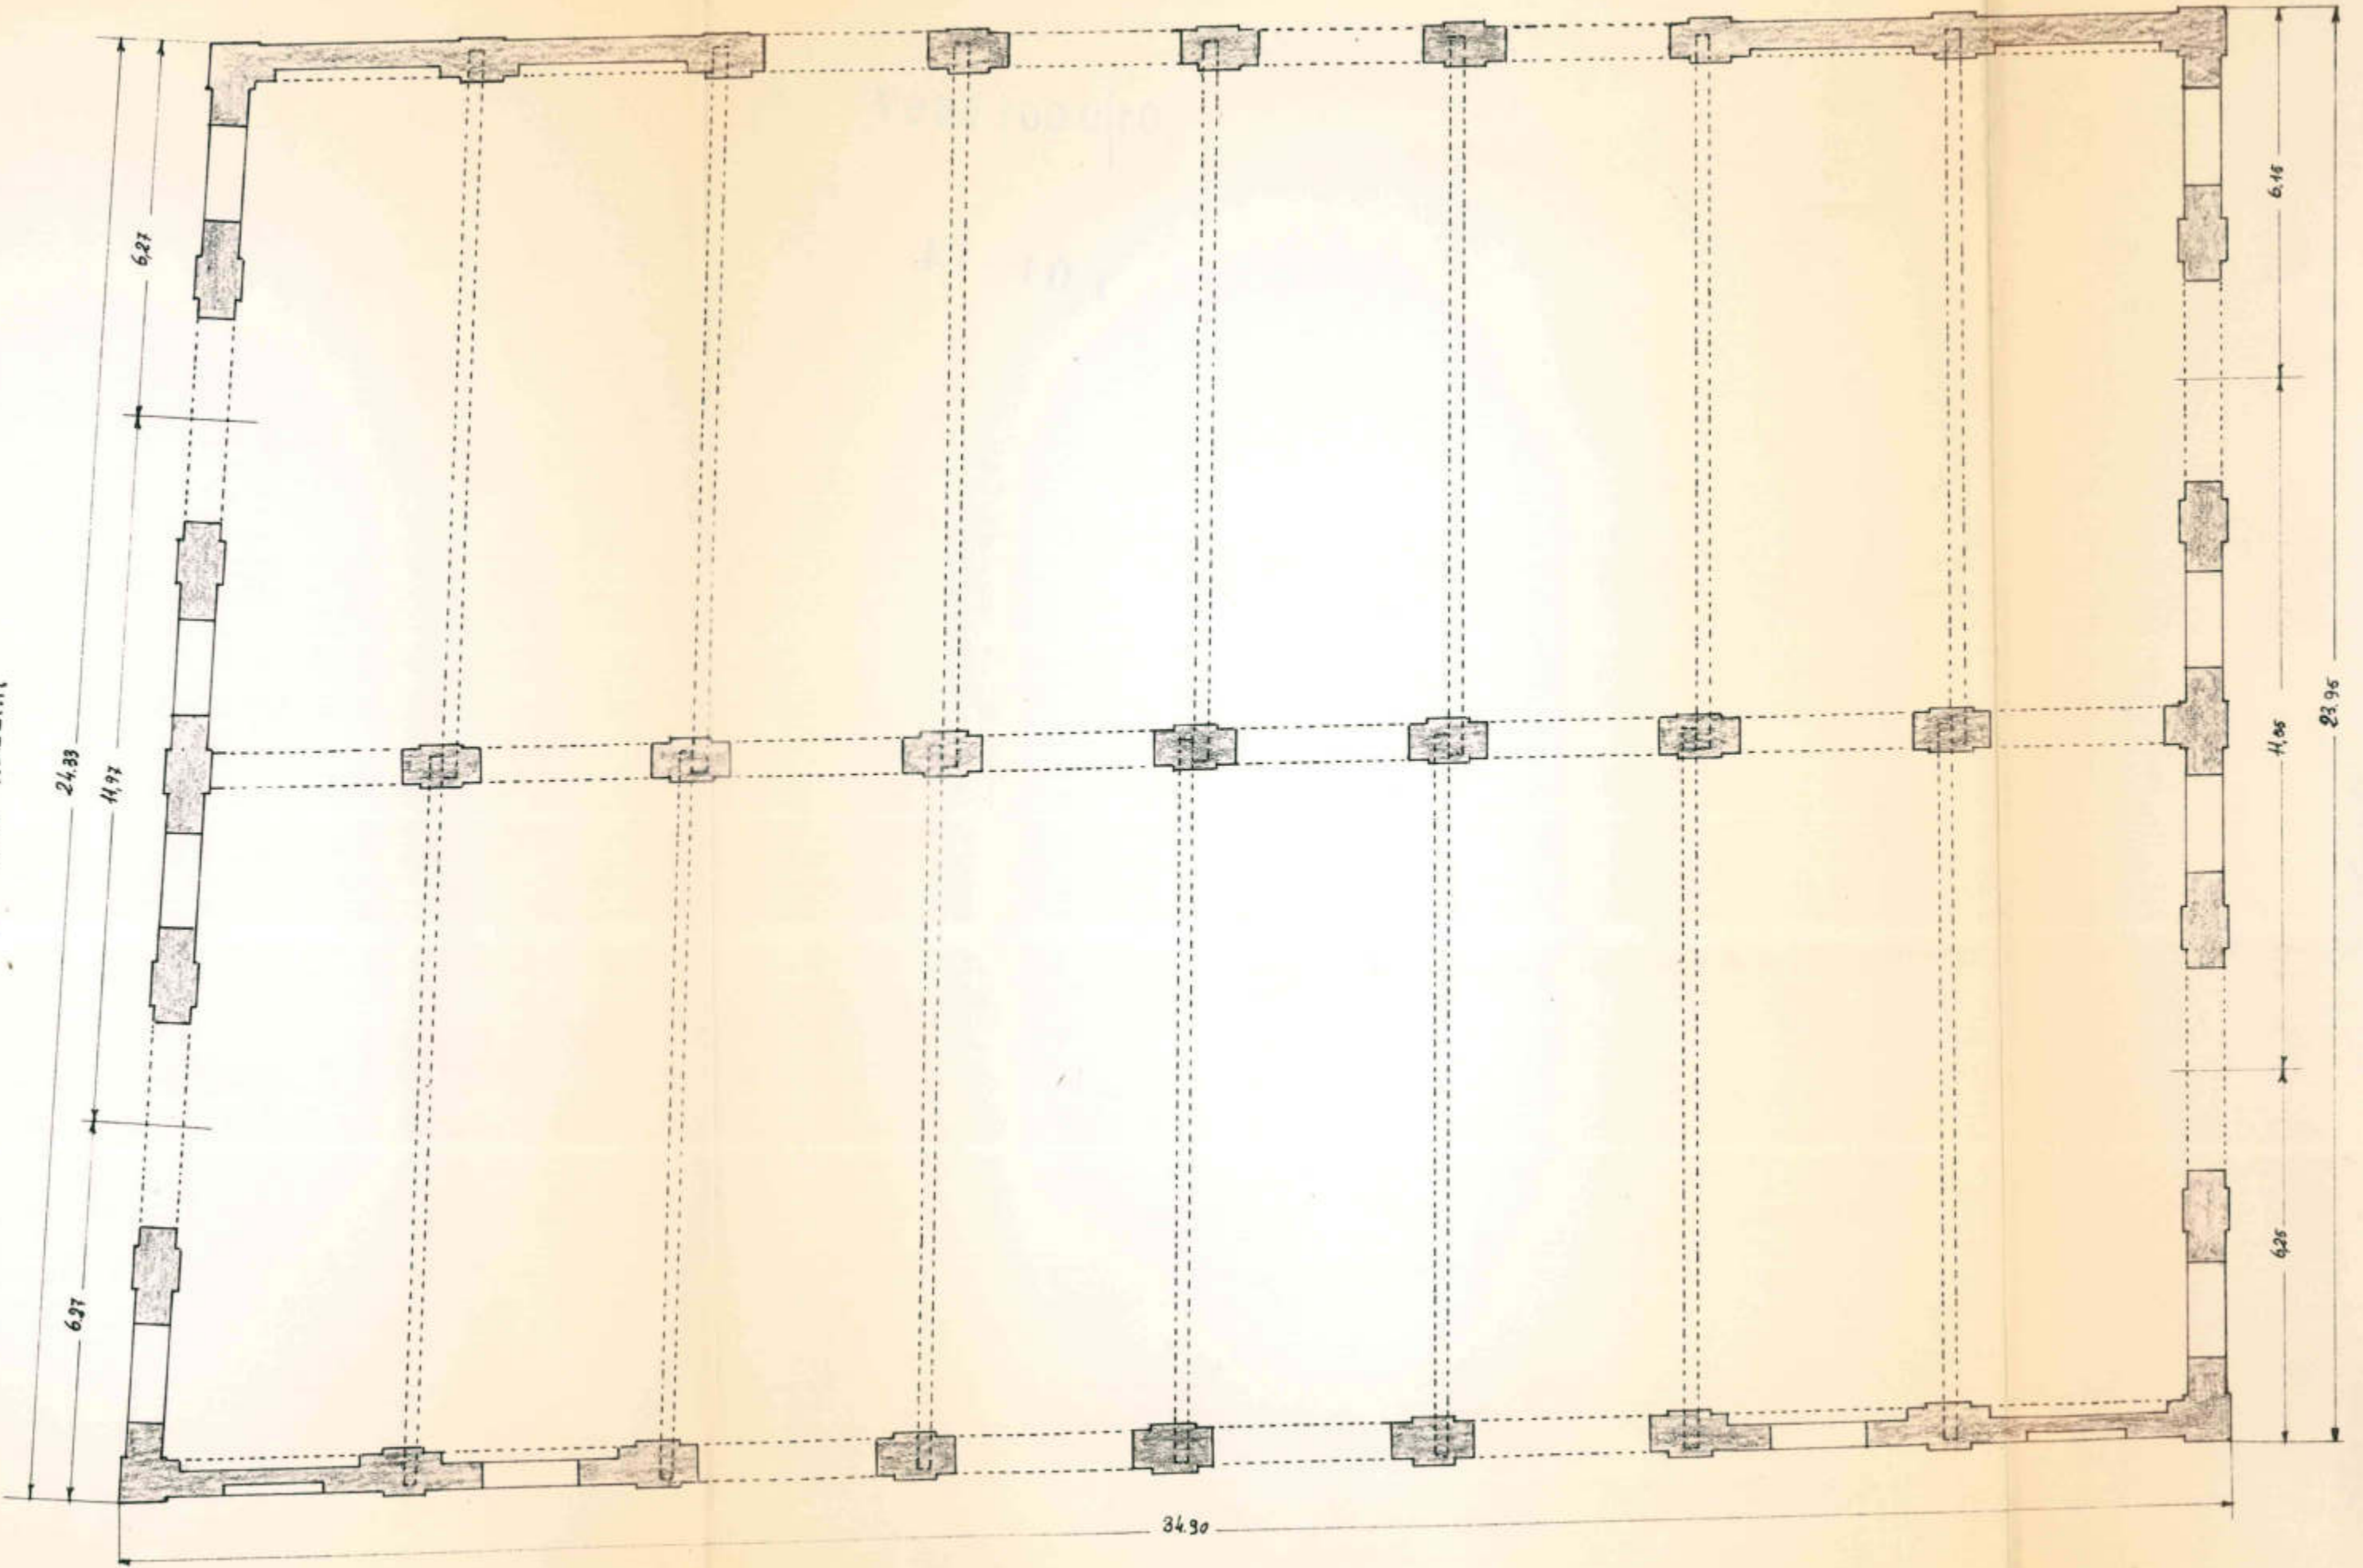

PIAZZA GARIBOLDI

VIA VERDI

## Città di Barge

## Progetto di Tettoie per mercato

Relazione a corredo del progetto, capitolato  
e calcolo della spesa

Il Consiglio Comunale di Barge in seduta 16 gennaio 1887 deliberava l'acquisto della proprietà Cleretti posta fra la Piazza Nuova avanti il Palazzo Municipale ed il Corso Vittorio Emanuele II, per ivi erigere un'ala o tettoia pubblica ad uso Mercato, senza pregiudizio però della relativa forma ed ampiezza e del progetto a farsi all'uopo.

Deliberava pure di far compilare un progetto di massima riservandosi di prendere poi definitive risoluzioni.

Nel mese di Settembre 1887 il sottoscritto ebbe l'onorevole incarico di allestire l'indicato progetto e si recava appositamente in Barge ove ebbe a conferire sopra il luogo stesso delle erigende costruzioni col Signor Sindaco e Giunta e notevolmente

numero di 'Consiglieris Comunali'.

Nel fare i relativi studi parve al sottoscritto che non fosse opportuno fare una tettoia in un sol corpo, perchè ciò avrebbe obbligato a fare una copertura con monti molto alta e di non conveniente aspetto estetico sia interiore che esteriore; tanto più che uno dei requisiti essenziali dell'opera è una conveniente economia di spesa.

Per ciò ritenne che occorresse fare diverse tettoie parallele: facendone tre si occupa tutta la proprietà già Cleretti e rimane ancora allungata convenientemente la Via Nuova e la Via Conte di Borghese; facendone due si lascia ancora sussistere la parte migliore e che ha una certa importanza della casa suddetta, e rimane sempre libero al Municipio di far la terza quando lo creda necessario.

In base a questa idea fu fatto un progetto di massima colla tettoia a tre corsie occupando tutta l'area disponibile; ed uno a due corsie con occupazione parziale; quali progetti furono presentati all' Illustre Sig. Sindaco con relazione.

Il 16 Gennaio p. p.

La Commissione appositamente il Consiglio Comunale il 23 Gennaio stesso, senza pregiudicio di quanto sia da eseguirsi in avvenire, deliberava di eseguire in ora la costruzione delle due corsie di foggia in base al secondo progetto di massima sopra indicato.

Il sottoscritto in base alla sollecita comunicazione avuta di quella deliberazione preparava i disegni definitivi, il calcolo, ed il capitolato, che tutti sono uniti alla presente relazione.

Il progetto consiste essenzialmente nella demolizione della maggior parte dei caseggiati di minor importanza della casa già Cleretti, e nella costruzione di foggia a due navate facendo luogo ad ampliare il muro e rettilineo sia verso la Piazza che verso la Via Nuova.

Gli interassi delle tratte o campate non sono uniformi né completamente paralleli ed i muri non sono disposti normalmente a causa della configurazione del terreno e della necessità



di unbrivite il maggiormente possibile -  
L'io tuttavia è più visibile sul disegno del-  
la pianta di quel che poi possa apparire  
in realtà e ad ogni modo non è di danno  
alla costruzione in genere -

Si è studiato il modo di dare alle fronti  
verso la piazza e verso il corso un'apparen-  
za alquanto decorosa come si conviene a  
quelle località, e come d'altronde è desi-  
derio del Consiglio Comunale, progettando  
le a struttura murale a paramento nei  
fondi e ad imitazioni di pietra nelle par-  
ti decorative in rilievo -

Una casa simile, ma con maggiore semp-  
licità si è fatta per il fianco verso la via  
Nuova -

I muri di fondazione devono essere di  
pietra spaccata, quelli fuori terra  
in gran parte di mattoni con scapoli di  
carrara -

La copertura deve farsi a tegole fiane  
assicurate con filo-ferro all'armatura sostan-  
te -

Le incavallature della copertura più  
semplici, cioè costituite da funtoni

in quella da imbucature - in legno, con ca-  
na attraversante i calcei dei panchini in  
viti di appessile scarpe e stoffe di gesso.

Nella costruzione sono lasciate buche, ca-  
ri per l'uniforme distribuzione della  
luce sotto la tettoia che la ricoprono  
che sarà attornita da altrettanti panchini.

La superficie totale fabbricata della  
tettoia è di metri quadrati 813 circa e  
la spesa complessiva di Lire trecento scimi-  
la, il che corrisponde a L. 350, 34 circa  
per ogni metro quadrato.

Dalla spesa totale sarebbe a dedurre  
le L. 3500 calcolate come ricavo dei mate-  
riali di demolizione; ma si può ritenere  
che qualche altra spesa occorrerà per  
opere di coordinamento del fabri-  
cato che ancora rimarrà a fini-  
re della tettoia.

Precando le pratiche necessa-  
rie con qualche sollecitudine l'ope-  
ra può essere appaltata decisi-  
tivamente entro breve termine  
e la tettoia essere giunta in-  
to la buona stagione del =

L'anno corrente -

L'anno 24 Marzo 1888

P.<sup>o</sup>  
L. Sanguer ( )  
C. Ricini