


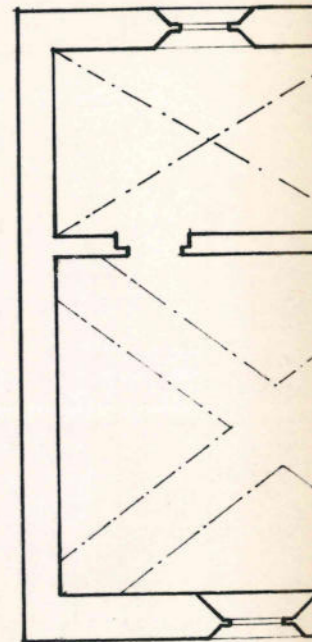
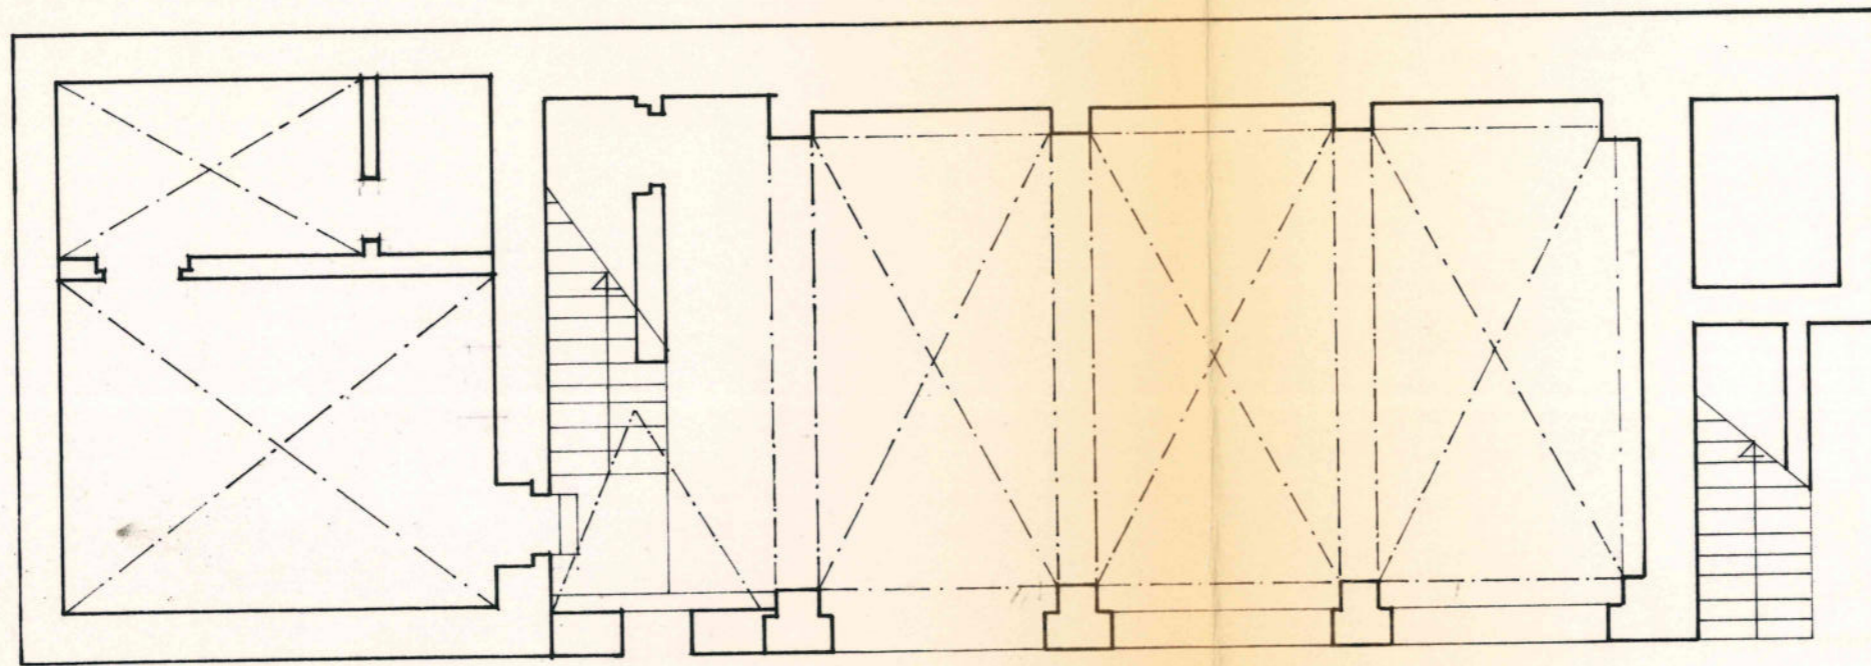
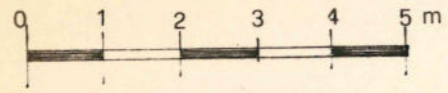


ELVA - PAL. COMUNALE


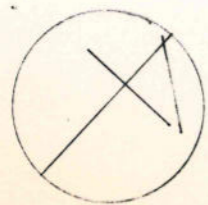


piano terra

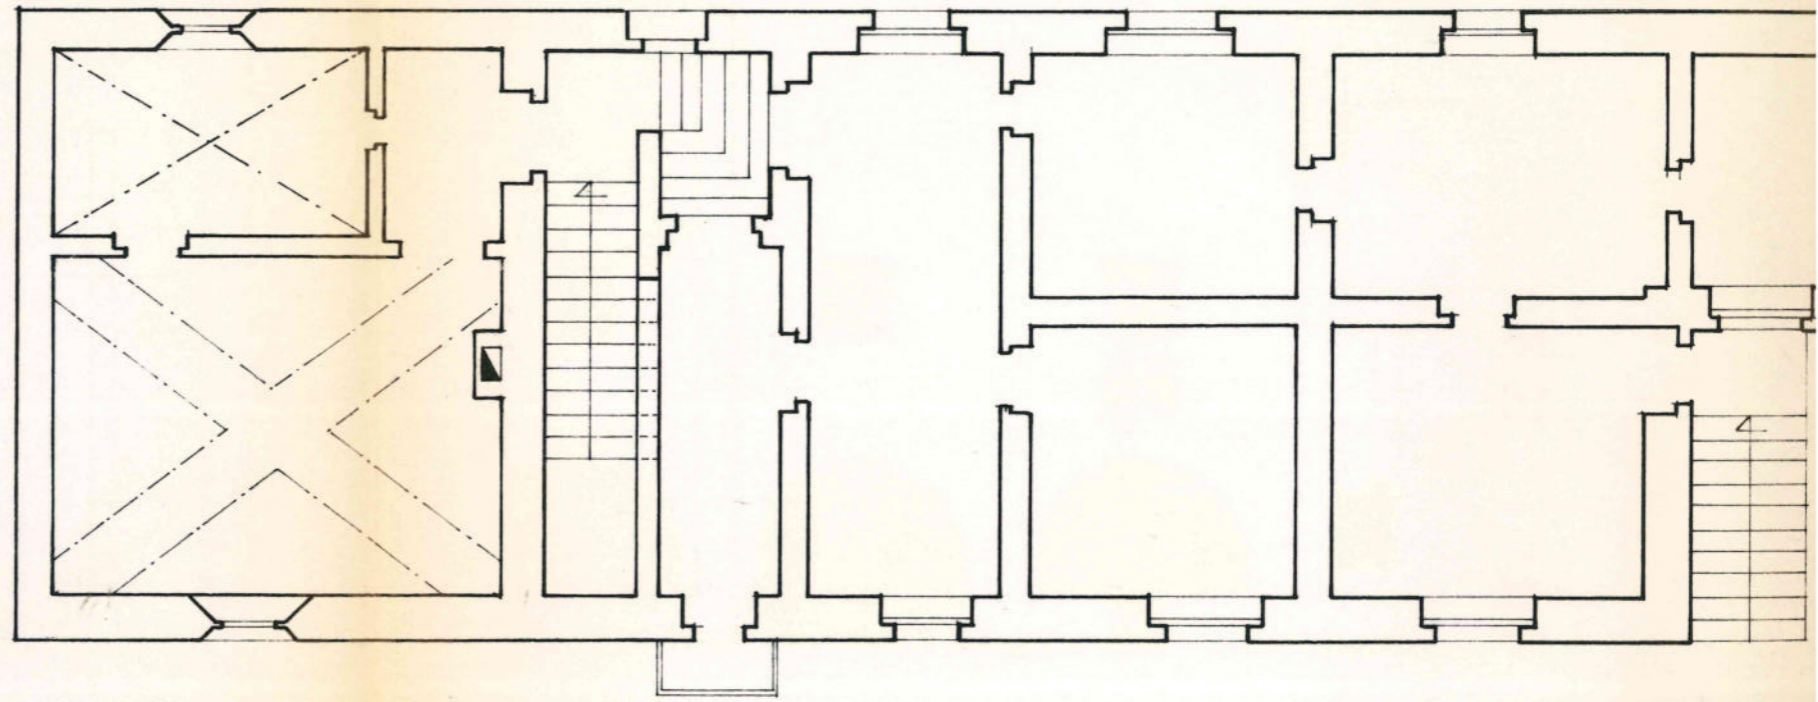

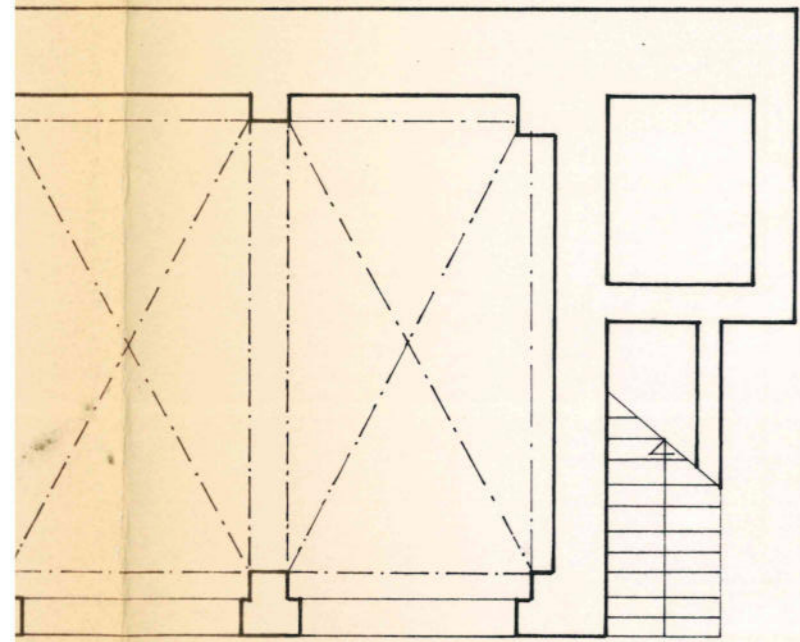

piano primo

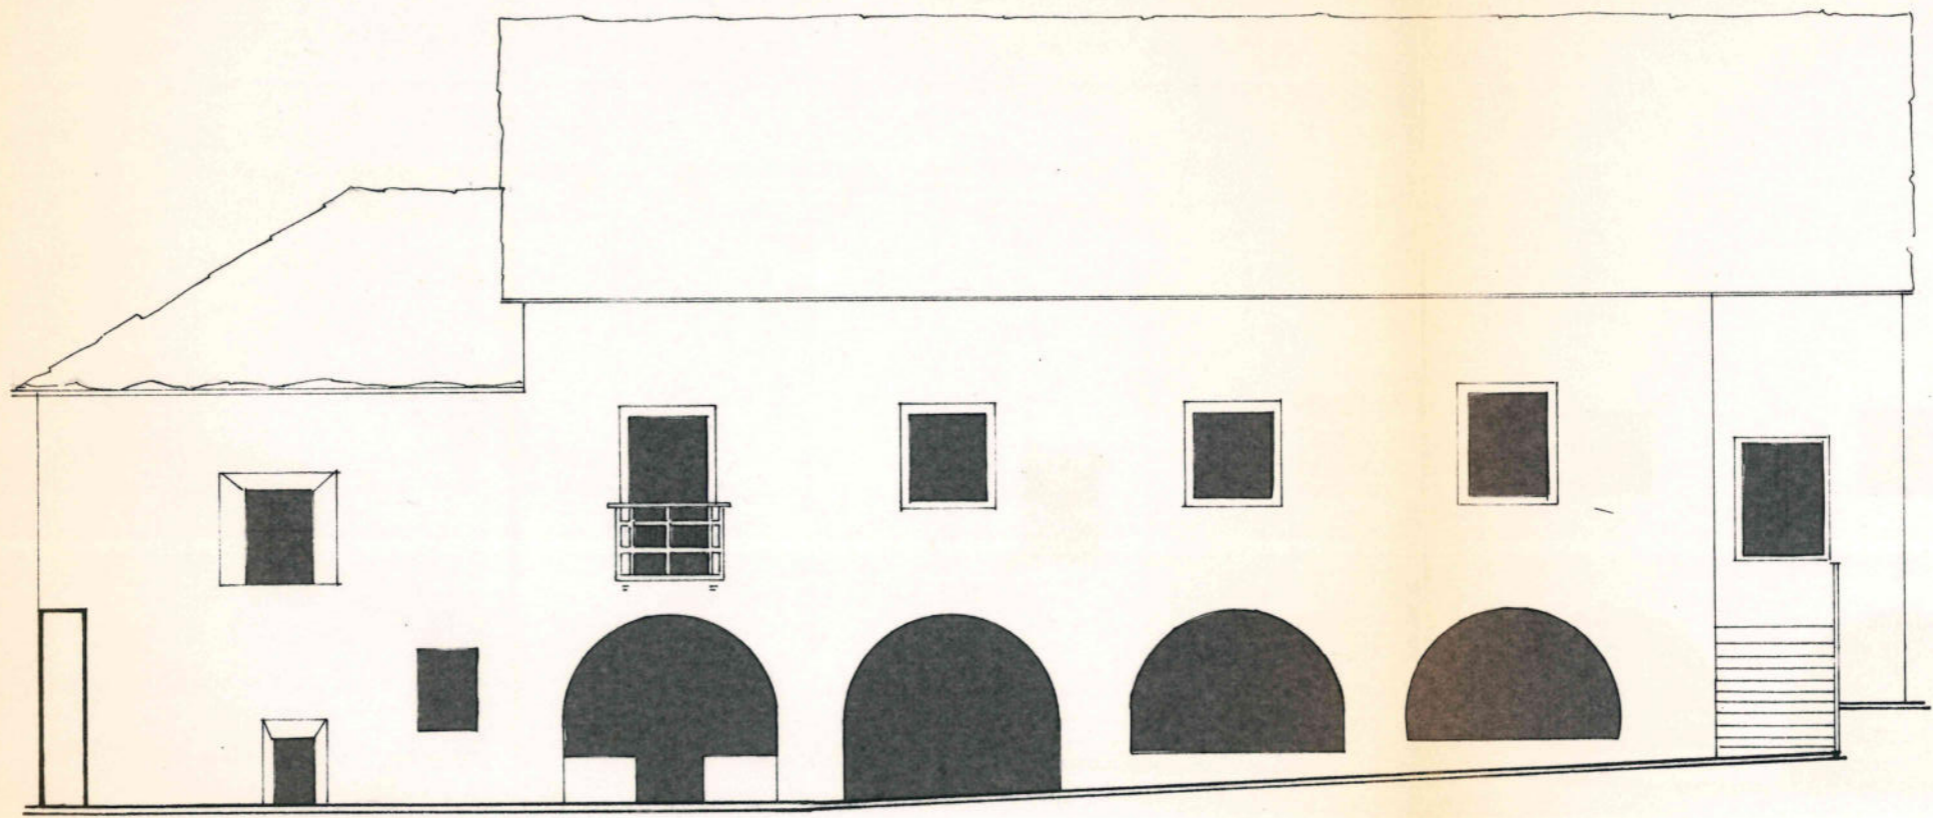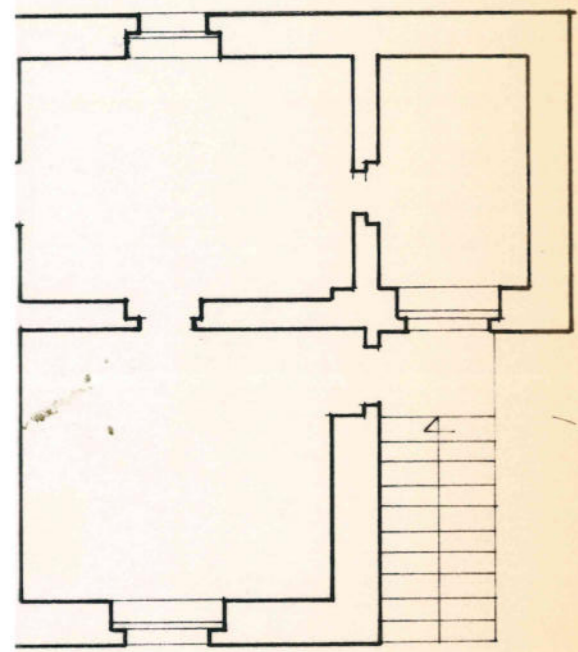

prospetto sud-est