






Planimetria di u.i.u. in Comune di VERUCCHIO via PIAZZA MALATESTA civ.

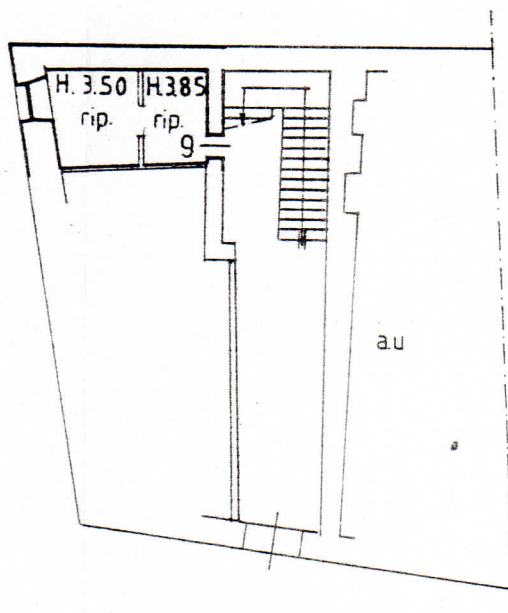

PIANO TERRA

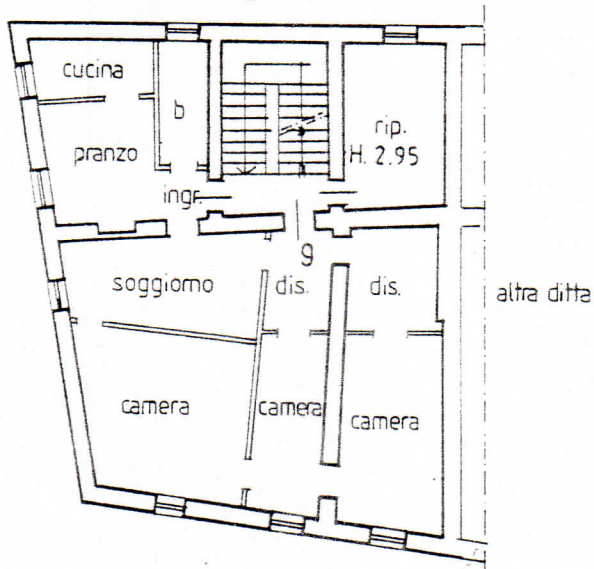

PIANO PRIMO H. 3.00

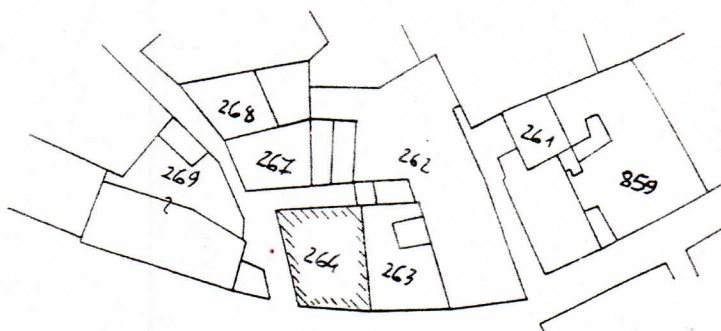

PLANIMETRIA SCALA 1:1000

ORIENTAMENTO



SCALA DI 1: 200

Dichiarazione di N.C.



Denuncia di variazione



Compilata dal

Geom.

(Titolo, cognome e nome)
GEMELLI FRANCO


RISERVATO ALL'UFFICIO




CATASTO EDILIZIO URBANO (RDL 13-4-1939, n. 652)

LIRE
250

Planimetria di u.i.u. in Comune di VERUCCHIO via PIAZZA MALATESTA civ.

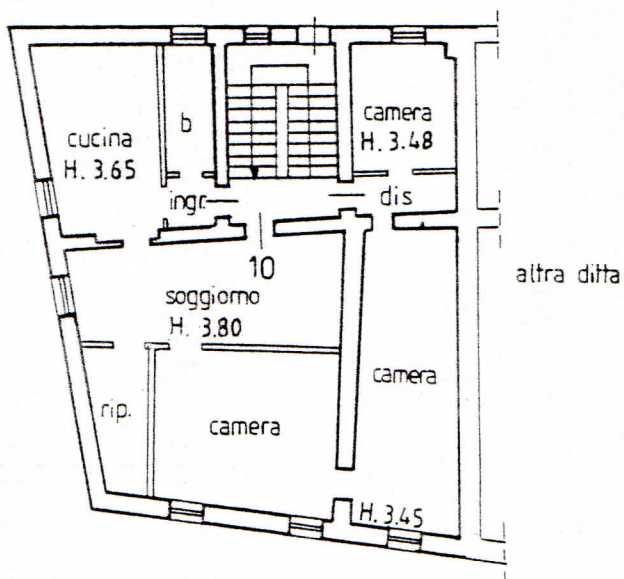

PIANO SECONDO

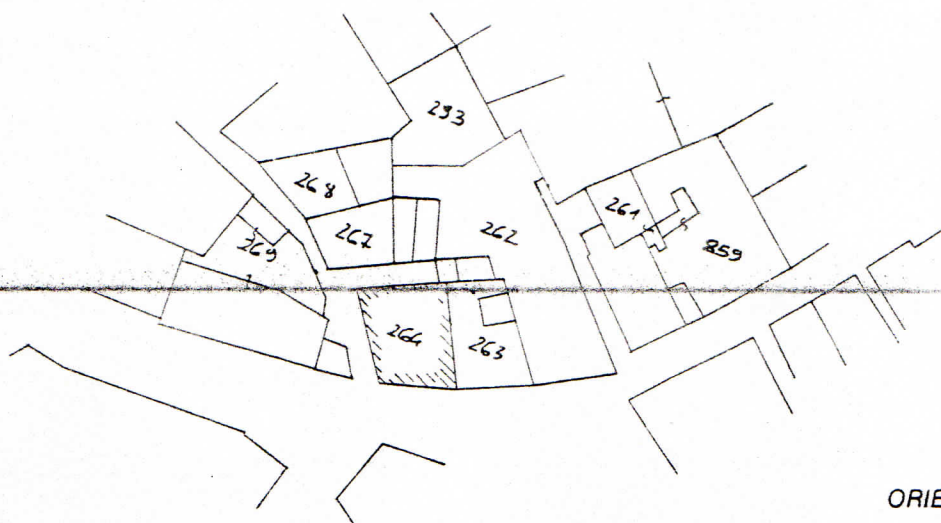

PLANIMETRIA SCALA 1:1000

ORIENTAMENTO



SCALA DI 1: 200

Dichiarazione di N.C. ☐
Denuncia di variazione ☒

Compilata dal Geom. CELLI FRANCO
(Titolo, cognome e nome)

RISERVATO ALL'UFFICIO